ГБУ МосгорБТИ
Инженерное управление

ПОЭТАЖНЫЙ ПЛАН

по адресу: Российская Федерация, город Москва
наименование (субъект, город, округ, улица и т.п.)
внутригородская территория
наименование (субъект, город, округ, улица и т.п.)
муниципальный округ Метрогородок
наименование (субъект, город, округ, улица и т.п.)
Открытое шоссе
наименование (субъект, город, округ, улица и т.п.)

домовл.(вл.) --- дом 23
нужное подчеркнуть


корпус 1 строение (сооружение) ---
нужное подчеркнуть

на часть 1 этажа помещ. (квартира) IV, V

квартал № 1511 Восточный АО г.Москвы

240029

1 ЭТАЖ

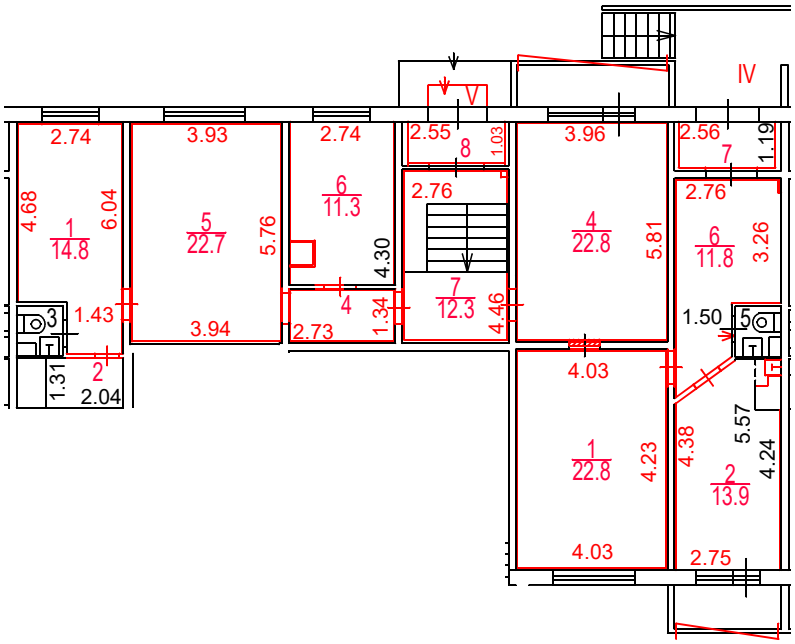

Разрешение на произведенное переоборудование не предъявлено

В кварт. пом. № IV, V

ГБУ МосгорБТИ

" 12 " января 2023 г.

Исполнитель Васильева М.В.

Проверил Кузнецова Е.В.

Поэтажный план составлен по состоянию на

" 12 " января 2023 г.

" 14 " февраля 2023 г.

Масштаб 1:200

ДОКУМЕНТ ПОДПИСАН ЭЛЕКТРОННОЙ ПОДПИСЬЮ

Сертификат: 00B150F25955E29F3B507176EF333D44A3
Владелец: ГОСУДАРСТВЕННОЕ БЮДЖЕТНОЕ УЧРЕЖДЕНИЕ ГОРОДА МОСКВЫ МОСКОВСКОЕ ГОРОДСКОЕ БЮРО ТЕХНИЧЕСКОЙ ИНВЕНТАРИЗАЦИИ
Сотрудник: Гавиловская Нина Дмитриевна
Действителен: с 25.04.2022 15:47:00 по 19.07.2023 15:47:00