ГБУ МосгорБТИ

Инженерное управление

ПОЭТАЖНЫЙ ПЛАН

по адресу: Дмитровское шоссе
наименование ул. (просп., бульв. и т.д.)

домовл.(вл.) - дом 7
нужное подчеркнуть


корпус 1 строение (сооружение) -
нужное подчеркнуть

на часть 1 этажа помещ. (квартира) Ia

квартал № 2316 С АО г.Москвы

6604

1 ЭТАЖ

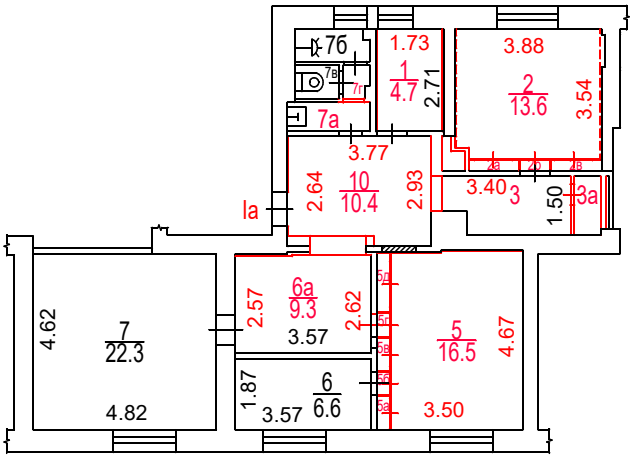

Масштаб 1:200

Разрешение на произведенное переоборудование

В кварт. пом. № Ia

Территориальному бюро технической инвентаризации не предъявлено

" 01 " 04 2022 г.

Исполнитель Косарева Л.А.

Проверил Кузнецова Е.В.

Поэтажный план составлен по состоянию на

" 01 " апреля 2022 г.

" 08 " апреля 2022 г.

ДОКУМЕНТ ПОДПИСАН ЭЛЕКТРОННОЙ ПОДПИСЬЮ

Сертификат: 336323BDFD61FBFAD0FB4848481FD186E8506813

Владелец: ГОСУДАРСТВЕННОЕ БЮДЖЕТНОЕ УЧРЕЖДЕНИЕ ГОРОДА МОСКВЫ МОСКОВСКОЕ ГОРОДСКОЕ БЮРО ТЕХНИЧЕСКОЙ ИНВЕНТАРИЗАЦИИ

Сотрудник: Гавиловская Нина Дмитриевна

Действителен: с 21.12.2021 11:26:38 по 21.03.2023 11:26:38