# ПОЭТАЖНЫЙ ПЛАН

по адресу: Российская Федерация, город Москва
наименование (субъект, город, округ, улица и т.п.)
внутригородская территория
наименование (субъект, город, округ, улица и т.п.)
муниципальный округ Басманный
наименование (субъект, город, округ, улица и т.п.)
Елизаветинский переулок
наименование (субъект, город, округ, улица и т.п.)

домовл.(вл.) --- дом 6
нужное подчеркнуть


корпус --- строение (сооружение) 1
нужное подчеркнуть

на часть цок этажа помещ. (квартира) II

квартал № 1116 ЦАО г.Москвы

# ЦОКОЛЬНЫЙ ЭТАЖ

№ 4 ГБУ МосгорБТИ Инженерное управление

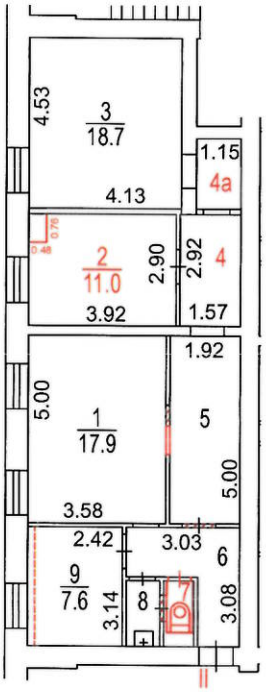


Масштаб 1:200

Разрешение на произведенное переоборудование не предъявлено
В кварт. пом. № II
ГБУ МосгорБТИ
" 22 " 09 2023 г.
Исполнитель Корюхова Д.В.
Проверил Кузнецова Е.В.

Поэтажный план составлен по состоянию на
" 22 " 09 2023 г.
П/план снял Корюхова Д.В.
Проверил Кузнецова Е.В.
" 28 " 09 2023 г.