ГБУ МосгорБТИ
Инженерное управление

ПОЭТАЖНЫЙ ПЛАН

по адресу: Российская Федерация, город Москва,
наименование (субъект, город, округ, улица и т.п.)
внутригородская территория
наименование (субъект, город, округ, улица и т.п.)
муниципальный округ Даниловский,
наименование (субъект, город, округ, улица и т.п.)
Городская улица
наименование (субъект, город, округ, улица и т.п.)


домовл.(вл.) --- дом 9
нужное подчеркнуть

корпус _____ строение (сооружение) _____
нужное подчеркнуть

на часть подвал этажа помещ. (квартира) I, 1П

квартал № 1299 Южный АО г.Москвы

ПОДВАЛ

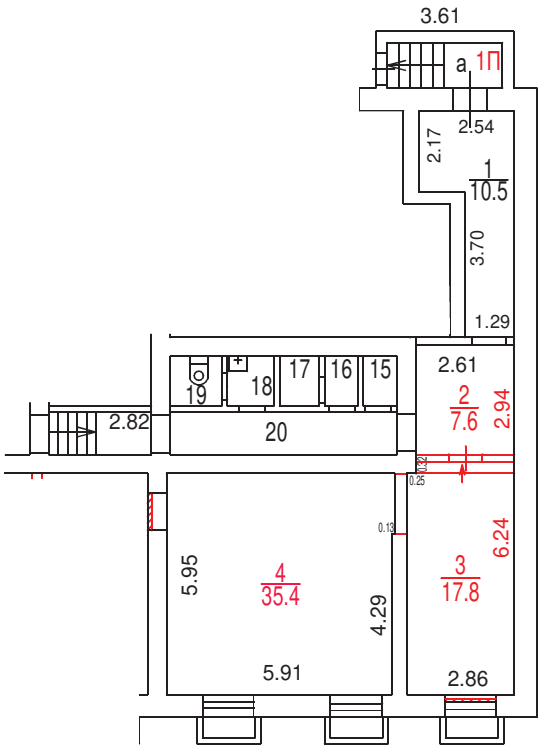

ДОКУМЕНТ ПОДПИСАН ЭЛЕКТРОННОЙ ПОДПИСЬЮ

Сертификат: 780F5DA2D5FF825BA728794144DAD81A
Владелец: **Ревякин Алексей Александрович**
Сотрудник: **Ревякин Алексей Александрович**
Действителен: с 30.03.2023 14:58:00 по 22.06.2024 14:58:00

Разрешение на произведенное переоборудование не предъявлено
В кварт. пом. № 1П

ГБУ МосгорБТИ

" 23 " 11 2023 г.
Исполнитель Жулькова С.В.
Проверил Гнеушев М.А.

Поэтажный план составлен по состоянию на
" 23 " 11 2023 г.
П/план снял Жулькова С.В.
Проверил Гнеушев М.А.
" 27 " 11 2023 г.

Масштаб 1:200