ГБУ МосгорБТИ
Инженерное управление

ПОЭТАЖНЫЙ ПЛАН

по адресу: (местоположение) Российская Федерация, город Москва, внутригородская территория муниципальный округ Бирюлево Западное, Харьковский проезд


домовл.(вл.) - дом 7
(нужное подчеркнуть)

корпус 3 строение (сооружение) -
(нужное подчеркнуть)

на часть 1 этажа помещ. (квартира) 1/1

квартал № 3551 Южный АО г.Москвы

1 ЭТАЖ

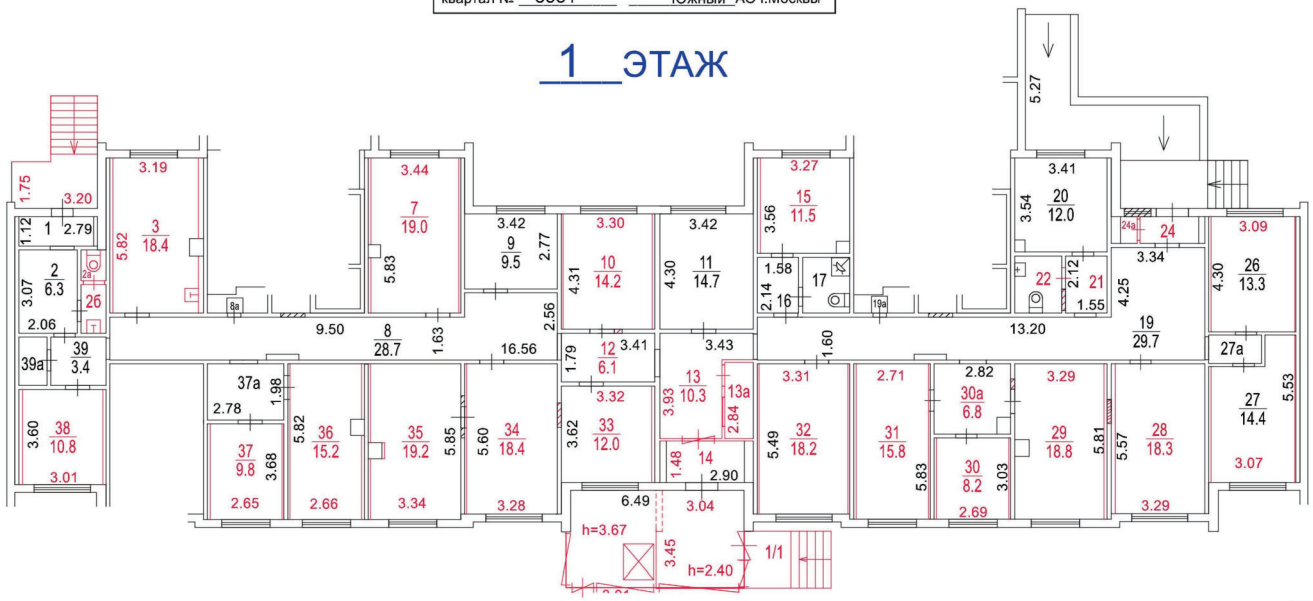

Разрешение на произведенное переоборудование и (или) перепланировку в ГБУ МосгорБТИ не предъявлено

Разрешение на возведение в ГБУ МосгорБТИ не предъявлено

Поэтажный план составлен по состоянию на

"19" февраля 2025 г.

"15" декабря 2025 г.

Масштаб 1:200

ДОКУМЕНТ ПОДПИСАН ЭЛЕКТРОННОЙ ПОДПИСЬЮ

Сертификат: 00AF34DE4EF708200FE04CF28C92D41AF5
Владелец: **Максина Наталья Викторовна**
Сотрудник: **Максина Наталья Викторовна**
Действителен: с 09.06.2025 16:16:58 по 02.09.2026 16:16:58