ГБУ МосгорБТИ
Инженерное управление

ПОЭТАЖНЫЙ ПЛАН

по адресу: Российская Федерация,
наименование (субъект, город, округ, улица и т.п.)
город Москва, внутригородская территория
наименование (субъект, город, округ, улица и т.п.)
муниципальный округ Басманный,
наименование (субъект, город, округ, улица и т.п.)
Старая Басманная улица
наименование (субъект, город, округ, улица и т.п.)


домовл.(вл.) --- дом 7
нужное подчеркнуть

корпус ____ строение (сооружение) 2
нужное подчеркнуть

на часть 1 этажа помещ. (квартира) I

квартал № 1032 Ц АО г.Москвы

1 ЭТАЖ

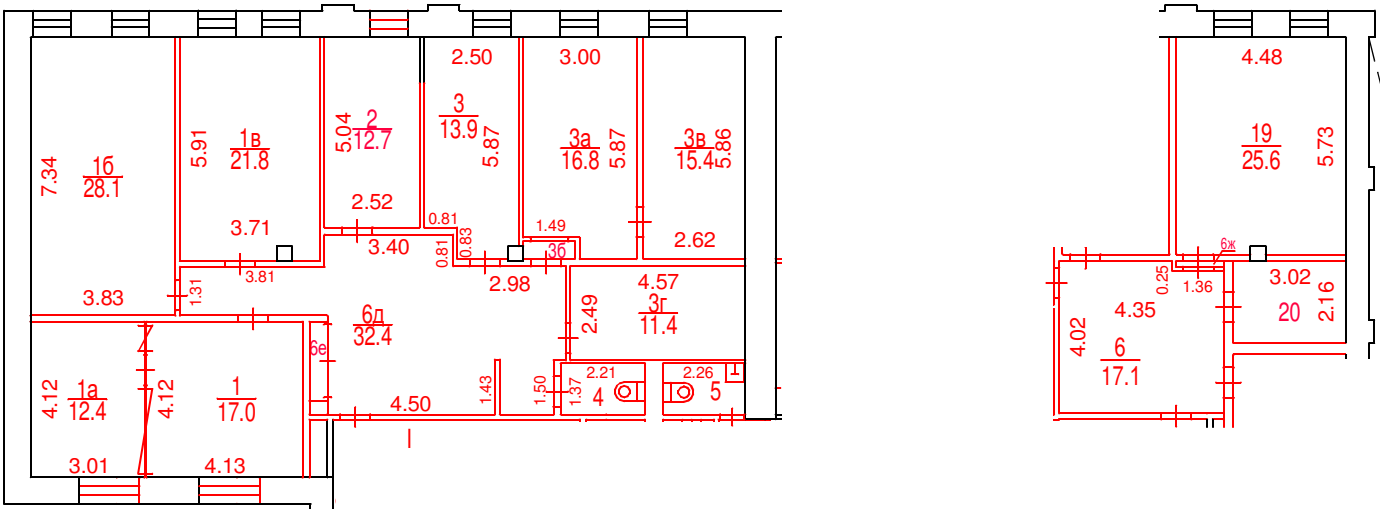

Разрешение на произведенное переоборудование не предъявлено
В кварт. пом. № I

ГБУ МосгорБТИ

" 20 " ноября 2023 г.
Исполнитель Баринов А.А.
Проверил Разухина И.И.

Поэтажный план составлен по состоянию на

" 20 " ноября 2023 г.

" 11 " декабря 2023 г.

ДОКУМЕНТ ПОДПИСАН ЭЛЕКТРОННОЙ ПОДПИСЬЮ

Сертификат: 00B2F41FE337EF9370738FAED30E5E0A16
Владелец: Назин Станислав Владимирович
Сотрудник: Назин Станислав Владимирович
Действителен: с 09.10.2023 10:39:00 по 01.01.2025 10:39:00

Масштаб 1:200