ГБУ МосгорБТИ
Инженерное управление

ПОЭТАЖНЫЙ ПЛАН

по адресу: Российская Федерация, город Москва, внутригородская территория муниципальный округ Аэропорт, Большой Коптевский проезд
наименование (субъект, город, округ, улица и т.п.)


домовл.(вл.) --- дом 6
нужное подчеркнуть

корпус _____ строение (сооружение) _____
нужное подчеркнуть

на часть 5 этажа помещ.(квартира) X

квартал № 2231 Северный АО г.Москвы

5 ЭТАЖ

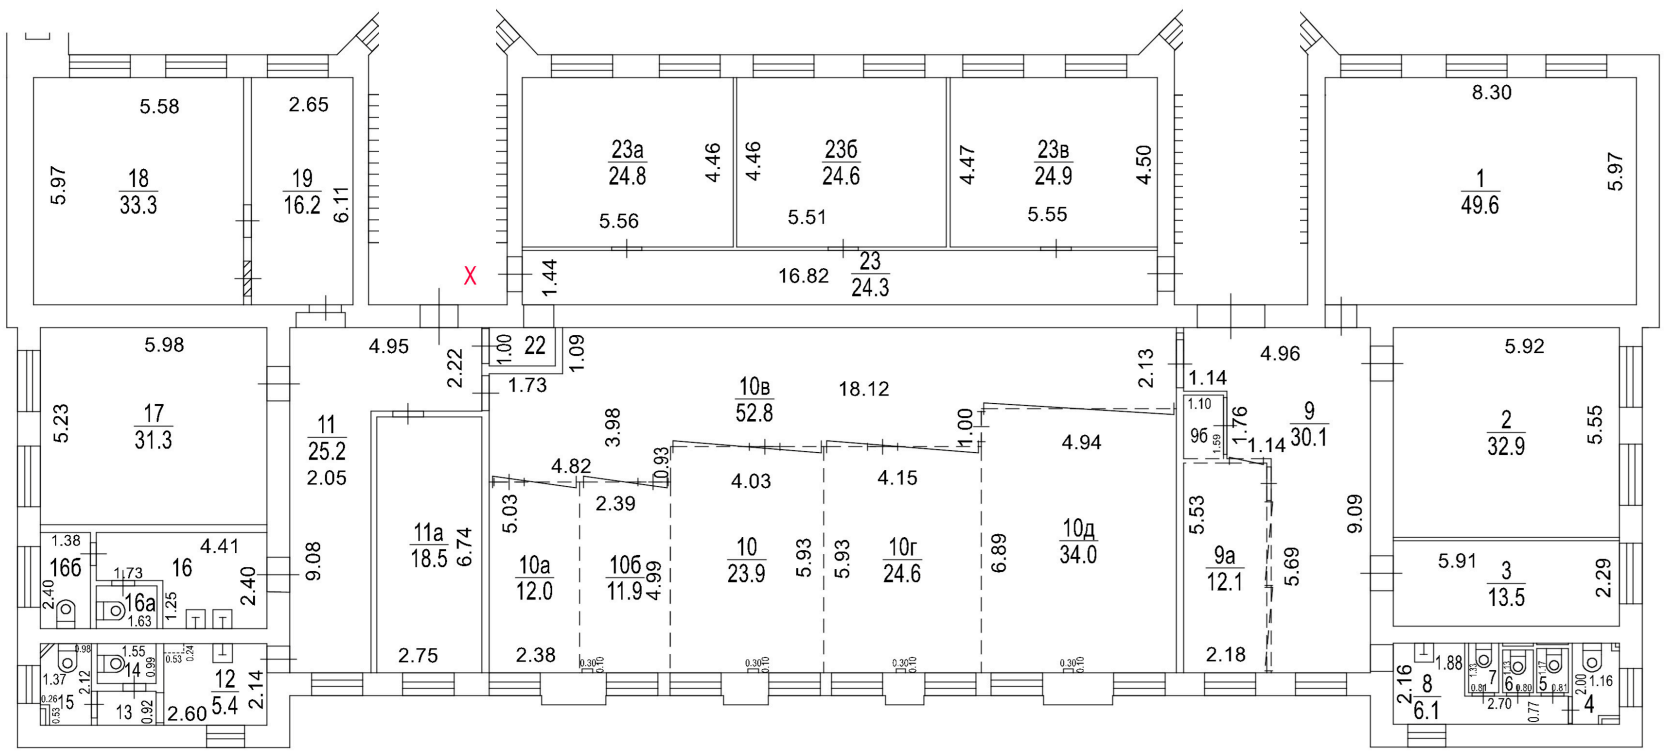

Поэтажный план составлен по состоянию на

" 10 " 06 2021 г.

" 27 " 07 2022 г.

Масштаб 1:200

ДОКУМЕНТ ПОДПИСАН ЭЛЕКТРОННОЙ ПОДПИСЬЮ

Сертификат: 00B150F25955E29F3B507176EF333D44A3
Владелец: ГОСУДАРСТВЕННОЕ БЮДЖЕТНОЕ УЧРЕЖДЕНИЕ ГОРОДА МОСКВЫ МОСКОВСКОЕ ГОРОДСКОЕ БЮРО ТЕХНИЧЕСКОЙ ИНВЕНТАРИЗАЦИИ
Сотрудник: Гавиловская Нина Дмитриевна
Действителен: с 25.04.2022 15:47:00 по 19.07.2023 15:47:00