ГБУ МосгорБТИ
Инженерное управление

ПОЭТАЖНЫЙ ПЛАН

по адресу: Российская Федерация, город Москва,
наименование (субъект, город, округ, улица и т.п.)
внутригородская территория
наименование (субъект, город, округ, улица и т.п.)
муниципальный округ Марьина Роща,
наименование (субъект, город, округ, улица и т.п.)
2-й Вышеславцев переулок
наименование (субъект, город, округ, улица и т.п.)


домовл.(вл.)_____ дом 15
нужное подчеркнуть

корпус_____ строение (сооружение)_____
нужное подчеркнуть

на часть 1 этажа помещ. (квартира) II; IV

квартал № 741 _____СВ АО г.Москвы

1 ЭТАЖ

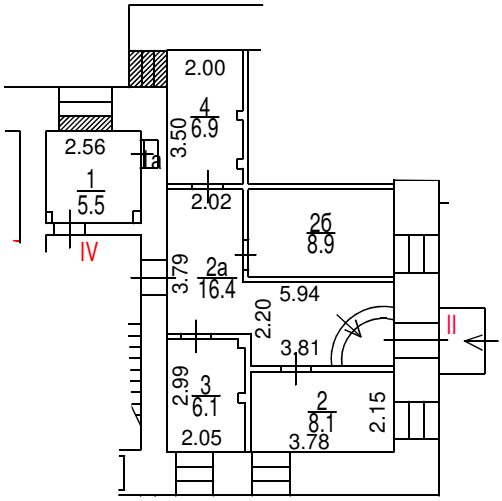

Масштаб 1:200

ПОЭТАЖНЫЙ ПЛАН

по адресу: Российская Федерация, город Москва,
наименование (субъект, город, округ, улица и т.п.)
внутригородская территория
наименование (субъект, город, округ, улица и т.п.)
муниципальный округ Марьина Роща,
наименование (субъект, город, округ, улица и т.п.)
2-й Вышеславцев переулок
наименование (субъект, город, округ, улица и т.п.)


домовл.(вл.)_____ дом 15
нужное подчеркнуть

корпус_____ строение (сооружение)_____
нужное подчеркнуть

на часть 2 этажа помещ. (квартира) II

квартал № 741 СВ АО г.Москвы

2 ЭТАЖ

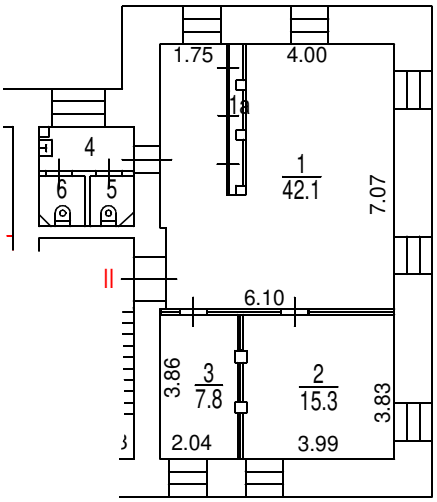

Масштаб 1:200

ПОЭТАЖНЫЙ ПЛАН

по адресу: Российская Федерация, город Москва,
наименование (субъект, город, округ, улица и т.п.)
внутригородская территория
наименование (субъект, город, округ, улица и т.п.)
муниципальный округ Марьина Роща,
наименование (субъект, город, округ, улица и т.п.)
2-й Вышеславцев переулок
наименование (субъект, город, округ, улица и т.п.)


домовл.(вл.)_____ дом 15
нужное подчеркнуть

корпус_____ строение (сооружение)_____
нужное подчеркнуть

на часть 3 этажа помещ. (квартира) II

квартал № 741 _____СВ АО г.Москвы

3 ЭТАЖ

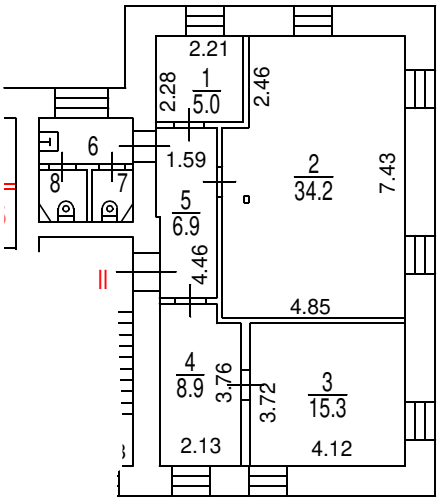

Масштаб 1:200

ПОЭТАЖНЫЙ ПЛАН

по адресу: Российская Федерация, город Москва,
наименование (субъект, город, округ, улица и т.п.)
внутригородская территория
наименование (субъект, город, округ, улица и т.п.)
муниципальный округ Марьина Роща,
наименование (субъект, город, округ, улица и т.п.)
2-й Вышеславцев переулок
наименование (субъект, город, округ, улица и т.п.)


домовл.(вл.)_____ дом 15
нужное подчеркнуть

корпус_____ строение (сооружение)_____
нужное подчеркнуть

на часть 4 этажа помещ. (квартира) I; II

квартал № 741 СВ АО г.Москвы

4 ЭТАЖ

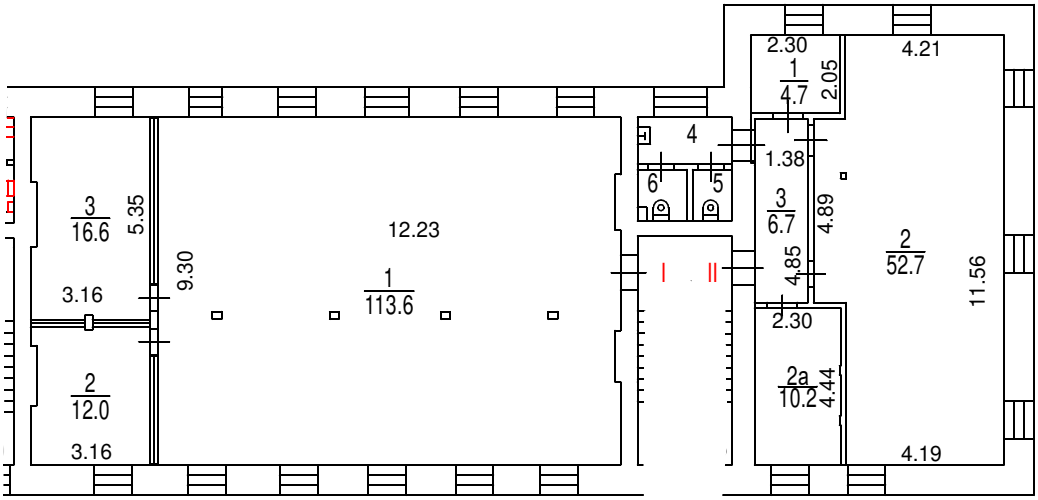

Масштаб 1:200

ПОЭТАЖНЫЙ ПЛАН

по адресу: Российская Федерация, город Москва,
наименование (субъект, город, округ, улица и т.п.)
внутригородская территория
наименование (субъект, город, округ, улица и т.п.)
муниципальный округ Марьина Роща,
наименование (субъект, город, округ, улица и т.п.)
2-й Вышеславцев переулок
наименование (субъект, город, округ, улица и т.п.)


домовл.(вл.)_____ дом 15
нужное подчеркнуть

корпус_____ строение (сооружение)_____
нужное подчеркнуть

на часть 5 этажа помещ. (квартира) I; II

квартал № 741 СВ АО г.Москвы

5 ЭТАЖ

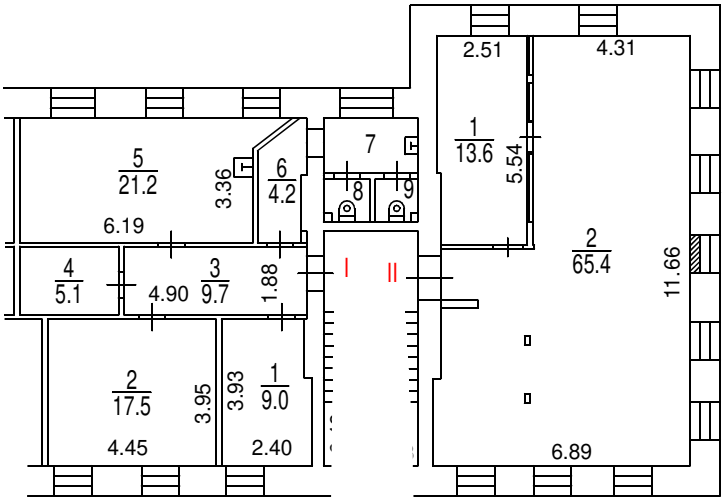

Масштаб 1:200

Поэтажный план составлен по состоянию на

" 13 " 08 2020 г.

" 14 " 06 2024 г.

ДОКУМЕНТ ПОДПИСАН ЭЛЕКТРОННОЙ ПОДПИСЬЮ

Сертификат: 00E1202DDD1E5D0CBEC04C442F6E4FAAA6
Владелец: **Гавиловская Нина Дмитриевна**
Сотрудник: **Гавиловская Нина Дмитриевна**
Действителен: с 27.06.2023 15:10:00 по 19.09.2024 15:10:00