ГБУ МосгорБТИ

Инженерное управление

ПОЭТАЖНЫЙ ПЛАН

по адресу: Российская Федерация, город Москва,
наименование (субъект, город, округ, улица и т.п.)
внутригородская территория
наименование (субъект, город, округ, улица и т.п.)
муниципальный округ Солнцево,
наименование (субъект, город, округ, улица и т.п.)
Солнцевский проспект
наименование (субъект, город, округ, улица и т.п.)


домовл.(вл.) - дом 23
нужное подчеркнуть

корпус - строение (сооружение) -
нужное подчеркнуть

на часть 1 этажа помещ. (квартира) 99

квартал № 3947 Западный АО г.Москвы

1 ЭТАЖ

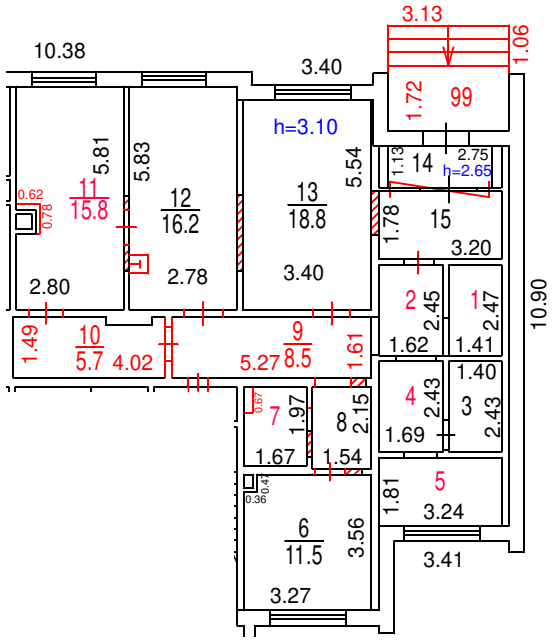

Разрешение на произведенное переоборудование в ГБУ МосгорБТИ не предъявлено

Поэтажный план составлен по состоянию на

" 26 " 02 2025 г.

" 26 " 02 2025 г.

Масштаб 1:200

ДОКУМЕНТ ПОДПИСАН ЭЛЕКТРОННОЙ ПОДПИСЬЮ

Сертификат: 00E9098002FC12FCAFDF0F4BA626B5F097

Владелец: **Майорова Дарья Николаевна**

Сотрудник: **Майорова Дарья Николаевна**

Действителен: с 27.06.2024 12:23:52 по 20.09.2025 12:23:52