ГБУ МосгорБТИ
Инженерное управление

ПОЭТАЖНЫЙ ПЛАН

по адресу: Российская Федерация, город Москва
наименование (субъект, город, округ, улица и т.п.)
внутригородская территория
наименование (субъект, город, округ, улица и т.п.)
муниципальный округ Хамовники
наименование (субъект, город, округ, улица и т.п.)
Малый Власьевский переулок
наименование (субъект, город, округ, улица и т.п.)


домовл.(вл.) --- дом 14/23
нужное подчеркнуть

корпус --- строение (сооружение) ---
нужное подчеркнуть

на часть подвал этажа помещ. (квартира) I

квартал № 165 Центральный АО г.Москвы

ПОДВАЛ

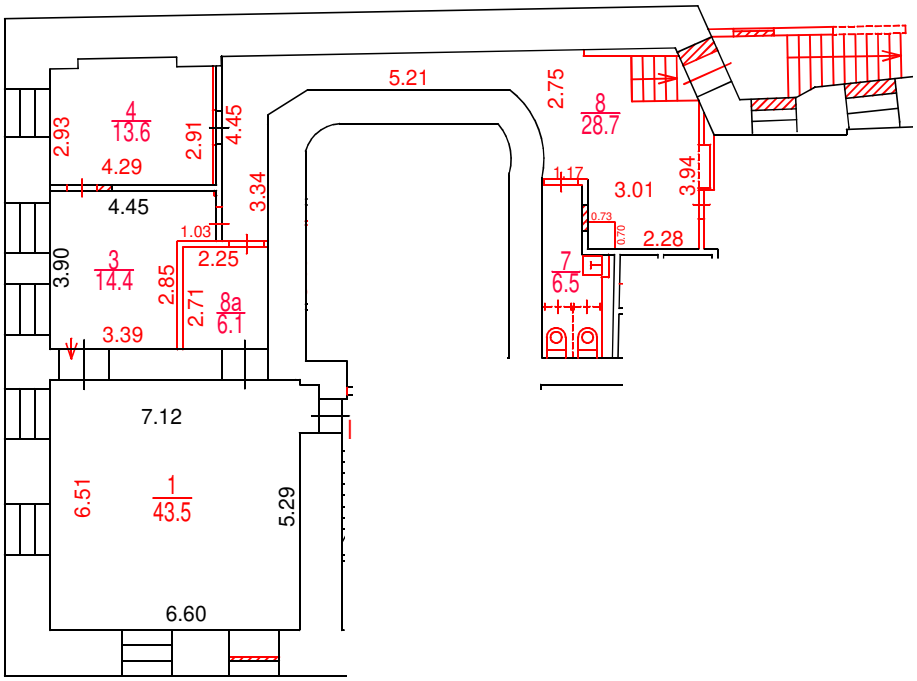

Разрешение на произведенное переоборудование не предъявлено
В кварт. / пом. № I
ГБУ МосгорБТИ
" 21 " 02 2024 г.
Исполнитель Михеркин К.В.
Проверил Гнеушев М.А.

ДОКУМЕНТ ПОДПИСАН ЭЛЕКТРОННОЙ ПОДПИСЬЮ

Сертификат:	780F5DA2D5FF825BA728794144DAD81A
Владелец:	Ревякин Алексей Александрович
Сотрудник:	Ревякин Алексей Александрович
Действителен:	с 30.03.2023 14:58:00 по 22.06.2024 14:58:00

Поэтажный план составлен по состоянию на
" 21 " 02 2024 г.
П/план снял Михеркин К.В.
Проверил Гнеушев М.А.
" 17 " 04 2024 г.

Масштаб 1:200