ГБУ МосгорБТИ

Инженерное управление

ПОЭТАЖНЫЙ ПЛАН

по адресу: Российская Федерация, город Москва
наименование (субъект, город, округ, улица и т.п.)

внутригородская территория
наименование (субъект, город, округ, улица и т.п.)

муниципальный округ Ново-Переделкино
наименование (субъект, город, округ, улица и т.п.)

Чоботовская улица
наименование (субъект, город, округ, улица и т.п.)


домовл.(вл.) --- дом 2
нужное подчеркнуть

корпус 1 строение (сооружение)
нужное подчеркнуть

на часть 1 этажа помещ. (квартира) 4Н

квартал № 3964 Западный АО г.Москвы

1 ЭТАЖ

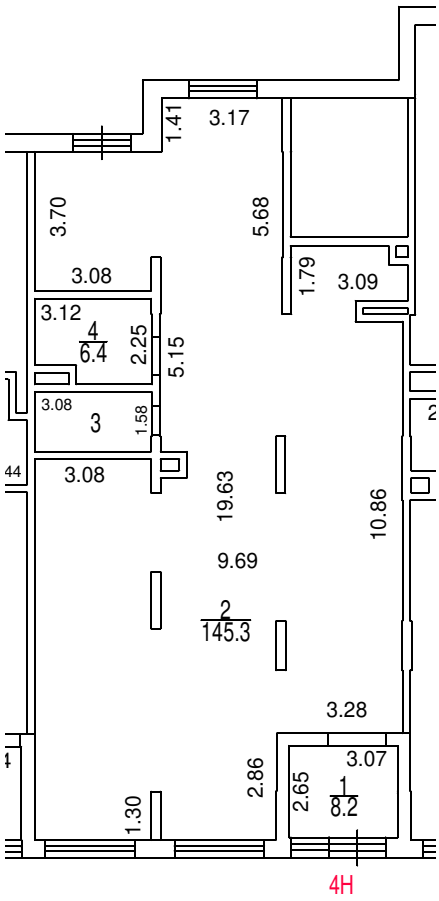

Масштаб 1:200

Поэтажный план составлен по состоянию на

" 06 " 02 2024 г.

" 16 " 02 2024 г.

ДОКУМЕНТ ПОДПИСАН ЭЛЕКТРОННОЙ ПОДПИСЬЮ

Сертификат: 55AD2F6BADBC125597EE9C7932E73C2A

Владелец: **Майорова Дарья Николаевна**

Сотрудник: **Майорова Дарья Николаевна**

Действителен: с 30.03.2023 14:59:00 по 22.06.2024 14:59:00