ПОЭТАЖНЫЙ ПЛАН

по адресу: _____
наименование ул. (просп., бульв. и т.д.)

домовл. (вл.): _____ дом _____
нужное подчеркнуть


корпус 2010 строение (сооружение) _____
нужное подчеркнуть

на часть 1 этажа помещ. (квартира) VI

квартал № 4319 Зел АО г. МОСКВЫ

ДЕЙСТВИТЕЛЬНО В ТЕЧЕНИЕ 1 ГОДА

1 й ЭТАЖ

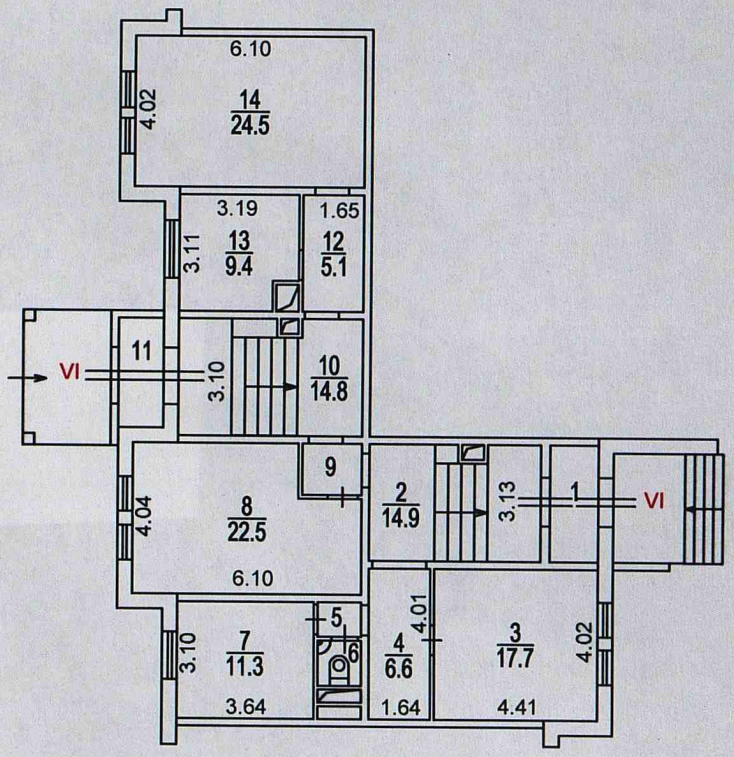

Зеленоградское территориальное бюро технической инвентаризации города Москвы

650

Поэтажный план составлен по состоянию на
" 27 " декабря 2006 г.

Исполнитель Руководитель бюро Подольская Н.В.

Проверил по инвентаризации строений и сооружений Зеленоградского ТБТИ Горшкова Мария Антоновна

" 28 " августа 2007 г.

Масштаб 1:200