ГБУ МосгорБТИ
Инженерное управление

ПОЭТАЖНЫЙ ПЛАН

по адресу: улица Свободы
(наименование ул. (просп., бульв. и т.д.))


домовл.(вл.) - дом 8/4
(нужное подчеркнуть)

корпус - строение (сооружение) 1
(нужное подчеркнуть)

на часть 1 этажа помещ. (квартира) 4/1

квартал № 2740 Северо-Западный АО г.Москвы

1 ЭТАЖ

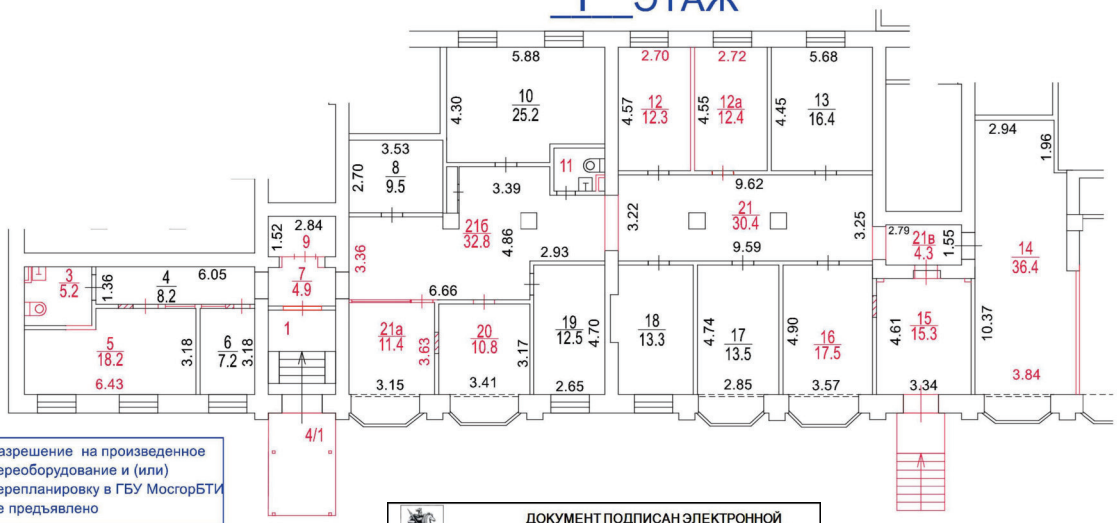

Разрешение на произведенное переоборудование и (или) перепланировку в ГБУ МосгорБТИ не предъявлено

ДОКУМЕНТ ПОДПИСАН ЭЛЕКТРОННОЙ ПОДПИСЬЮ

Сертификат: 48E4BDD58A8C8D734AA5891E7F6E4DEA
Владелец: **Чекмарев Юрий Григорьевич**
Сотрудник: **Чекмарев Юрий Григорьевич**
Действителен: с 10.06.2025 17:15:54 по 03.09.2026 17:15:54

Поэтажный план составлен по состоянию на

" 17 " апреля 2025 г.

" 16 " июля 2025 г.

Масштаб 1:200