ГБУ МосгорБТИ

Инженерное управление

ПОЭТАЖНЫЙ ПЛАН

по адресу: Российская Федерация, г. Москва
(наименование (субъект, город, округ, улица и т.п.))

внутригородская территория
(наименование (субъект, город, округ, улица и т.п.))

муниципальный округ Бабушкинский
(наименование (субъект, город, округ, улица и т.п.))

ул. Енисейская
(наименование (субъект, город, округ, улица и т.п.))


домовл.(вл.) --- дом 29
(нужное подчеркнуть)

корпус _____ строение (сооружение) _____
(нужное подчеркнуть)

на часть 1 этажа помещ. (квартира) III

квартал № 3349 СВ АО г.Москвы

1 ЭТАЖ

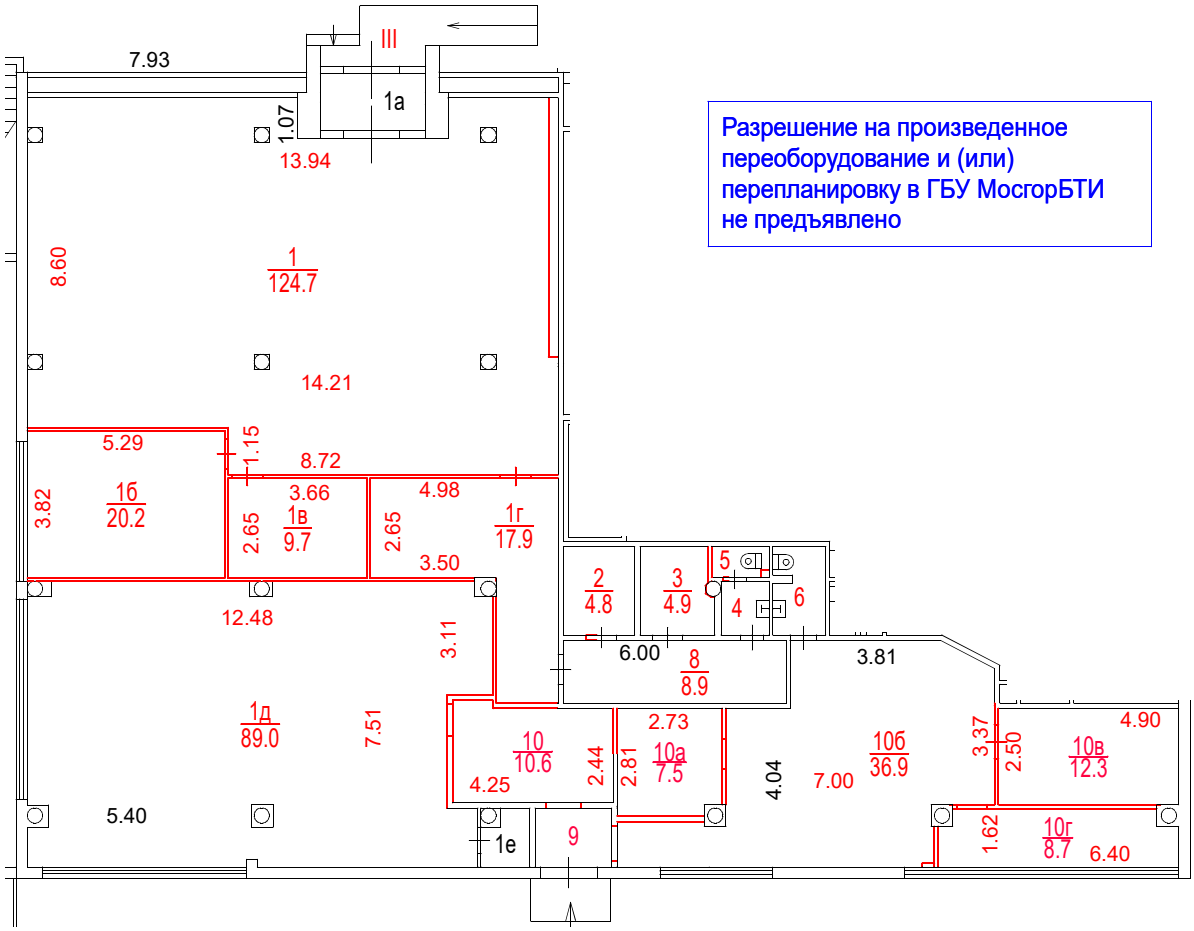

Разрешение на произведенное переоборудование и (или) перепланировку в ГБУ МосгорБТИ не предъявлено

Поэтажный план составлен по состоянию на

"14" 11 2022 г.

"17" 06 2024 г.

Масштаб 1:200

ДОКУМЕНТ ПОДПИСАН ЭЛЕКТРОННОЙ ПОДПИСЬЮ

Сертификат: 00B2F41FE337EF9370738FAED30E5E0A16

Владелец: Назин Станислав Владимирович

Сотрудник: Назин Станислав Владимирович

Действителен: с 09.10.2023 10:39:00 по 01.01.2025 10:39:00