ГБУ МосгорБТИ
Инженерное управление

ПОЭТАЖНЫЙ ПЛАН

по адресу: Российская Федерация, город Москва
наименование (субъект, город, округ, улица и т.п.)
внутригородская территория
наименование (субъект, город, округ, улица и т.п.)
муниципальный округ Соколиная Гора
наименование (субъект, город, округ, улица и т.п.)
улица Буракова
наименование (субъект, город, округ, улица и т.п.)


домовл.(вл.)_____ дом 25А
нужное подчеркнуть

корпус_____ строение (сооружение)_____
нужное подчеркнуть

на часть подвал этажа помещ. (квартира) II;III

квартал № 1643 Восточный АО г.Москвы

ПОДВАЛ

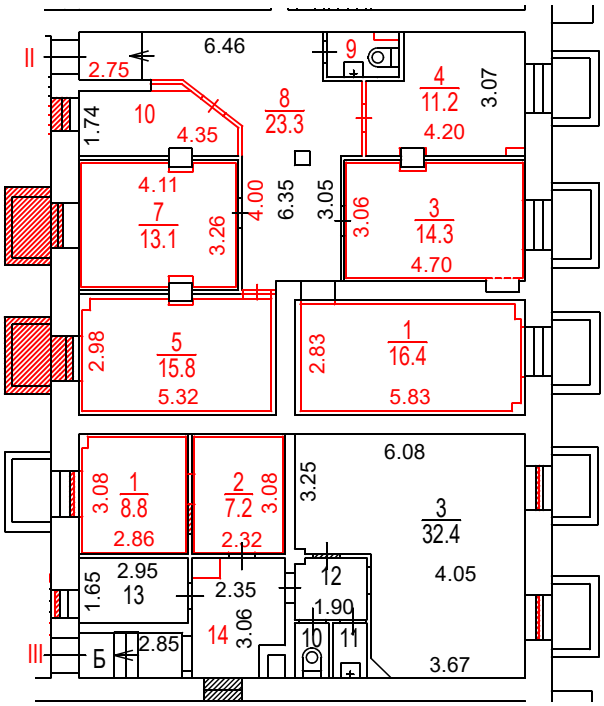

Разрешение на произведенное переоборудование не предъявлено
В кварт. пом. № II,III
ГБУ МосгорБТИ
" 25 " 10 2023 г.
Исполнитель Краснов Г.А.
Проверил Ткачев Н.И.

ДОКУМЕНТ ПОДПИСАН ЭЛЕКТРОННОЙ ПОДПИСЬЮ

Сертификат:	780F5DA2D5FF825BA728794144DAD81A
Владелец:	Ревякин Алексей Александрович
Сотрудник:	Ревякин Алексей Александрович
Действителен:	с 30.03.2023 14:58:00 по 22.06.2024 14:58:00

Поэтажный план составлен по состоянию на
" 25 " 10 2023 г.
П/план снял Краснов Г.А.
Проверил Ткачев Н.И.
" 12 " 12 2023 г.

Масштаб 1:200