ГБУ МосгорБТИ
Инженерное управление

ПОЭТАЖНЫЙ ПЛАН

по адресу: Российская Федерация, город Москва
наименование (субъект, город, округ, улица и т.п.)
внутригородская территория
наименование (субъект, город, округ, улица и т.п.)
муниципальный округ Хорошевский
наименование (субъект, город, округ, улица и т.п.)
улица Куусинена
наименование (субъект, город, округ, улица и т.п.)

домовл.(вл.) --- дом 1
нужное подчеркнуть


корпус --- строение (сооружение) ---
нужное подчеркнуть

на часть подвал этажа помещ. (квартира) I, II

квартал № 2167 Северный АО г.Москвы

12436

ПОДВАЛ

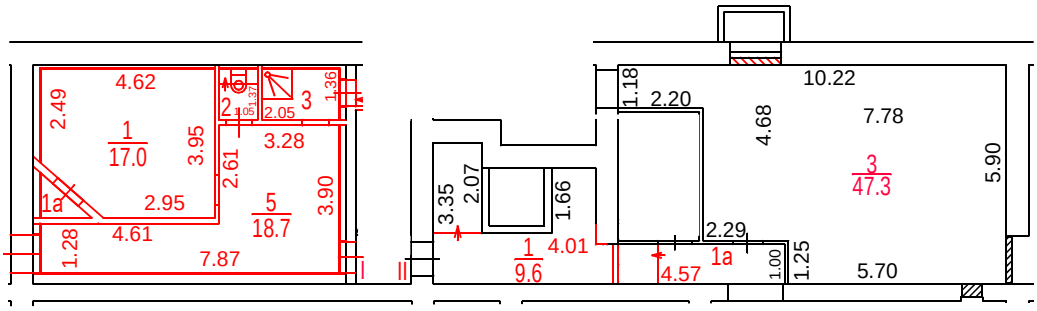

Разрешение на произведенное переоборудование не предъявлено

В кварт. пом. № I, II

ГБУ МосгорБТИ

" 13 " декабря 2022 г.

Исполнитель Васильева М.В.

Проверил Кузнецова Е.В.

Поэтажный план составлен по состоянию на

" 13 " декабря 2022 г.

" 13 " января 2023 г.

Масштаб 1:200

ДОКУМЕНТ ПОДПИСАН ЭЛЕКТРОННОЙ ПОДПИСЬЮ

Сертификат: 00B150F25955E29F3B507176EF333D44A3
Владелец: ГОСУДАРСТВЕННОЕ БЮДЖЕТНОЕ УЧРЕЖДЕНИЕ ГОРОДА МОСКВЫ МОСКОВСКОЕ ГОРОДСКОЕ БЮРО ТЕХНИЧЕСКОЙ ИНВЕНТАРИЗАЦИИ
Сотрудник: Гавиловская Нина Дмитриевна
Действителен: с 25.04.2022 15:47:00 по 19.07.2023 15:47:00