№ 4 | ГБУ МосгорБТИ Инженерное управление

ПОЭТАЖНЫЙ ПЛАН

по адресу: город Москва, Оружейный переулок
наименование ул. (просп., бульв. и т.д.)


домовл.(вл.) --- дом 25
нужное подчеркнуть

корпус _____ строение (сооружение) 1Б
нужное подчеркнуть

на часть подв этажа помещ. (квартира) II

квартал № 685 Центральный АО г.Москвы

ПОДВАЛ

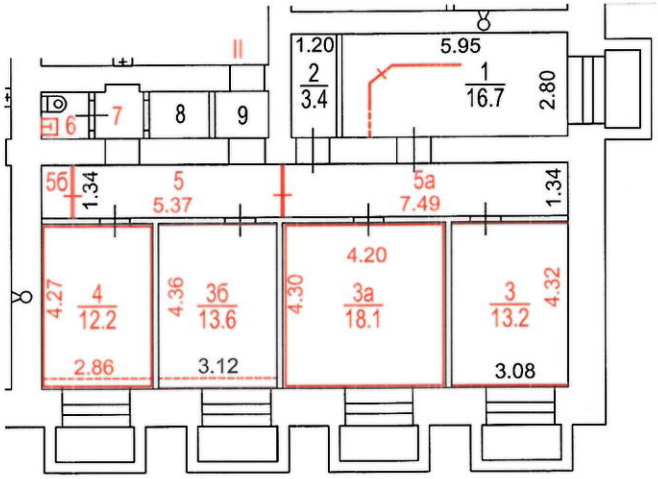

Разрешение на произведенное переоборудование не предъявлено

В кварт. пом. № II

ГБУ МосгорБТИ

" 02 " 08 2023 г.

Исполнитель Корюхова Д.В.

Проверил Кузнецова Е.В.

Поэтажный план составлен по состоянию на

" 02 " 08 2023 г.

П/план снял Корюхова Д.В.

Проверил Кузнецова Е.В.

" 21 " 08 2023 г.

Масштаб 1:200