ГБУ МосгорБТИ
Инженерное управление

ПОЭТАЖНЫЙ ПЛАН

по адресу: Российская Федерация, город Москва
наименование (субъект, город, округ, улица и т.п.)
внутригородская территория
наименование (субъект, город, округ, улица и т.п.)
муниципальный округ Ростокино
наименование (субъект, город, округ, улица и т.п.)
улица Бажова
наименование (субъект, город, округ, улица и т.п.)


домовл.(вл.)_____ дом 7
нужное подчеркнуть

корпус - строение (сооружение) -
нужное подчеркнуть

на часть подвал этажа помещ. (квартира) IIв

квартал № 3301 СВ АО г.Москвы

ПОДВАЛ

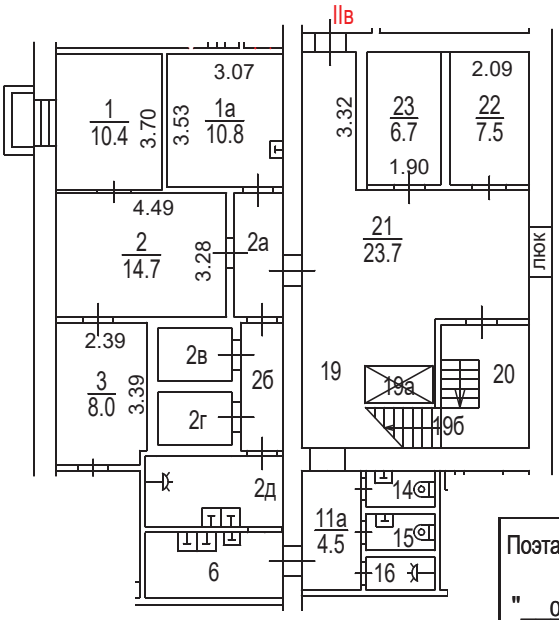

Поэтажный план составлен по состоянию на

"09" апреля 2018 г.

"17" июня 2024 г.

ДОКУМЕНТ ПОДПИСАН ЭЛЕКТРОННОЙ ПОДПИСЬЮ

Сертификат: 55AD2F6BADBC125597EE9C7932E73C2A
Владелец: Майорова Дарья Николаевна
Сотрудник: Майорова Дарья Николаевна
Действителен: с 30.03.2023 14:59:00 по 22.06.2024 14:59:00

Масштаб 1:200