
ГБУ МосгорБТИ
Инженерное управление

ПОЭТАЖНЫЙ ПЛАН

по адресу: Российская Федерация, город Москва
наименование (субъект, город, округ, улица и т.п.)
внутригородская территория
наименование (субъект, город, округ, улица и т.п.)
муниципальный округ Котловка
наименование (субъект, город, округ, улица и т.п.)
Севастопольский проспект
наименование (субъект, город, округ, улица и т.п.)

домовл.(вл.) --- дом 21
нужное подчеркнуть
корпус - строение (сооружение) ---
нужное подчеркнуть
на часть ц этажа помещ. (квартира) 3Ц
квартал № 2657 Юго-Восточный АО г.Москвы

цокольный этаж

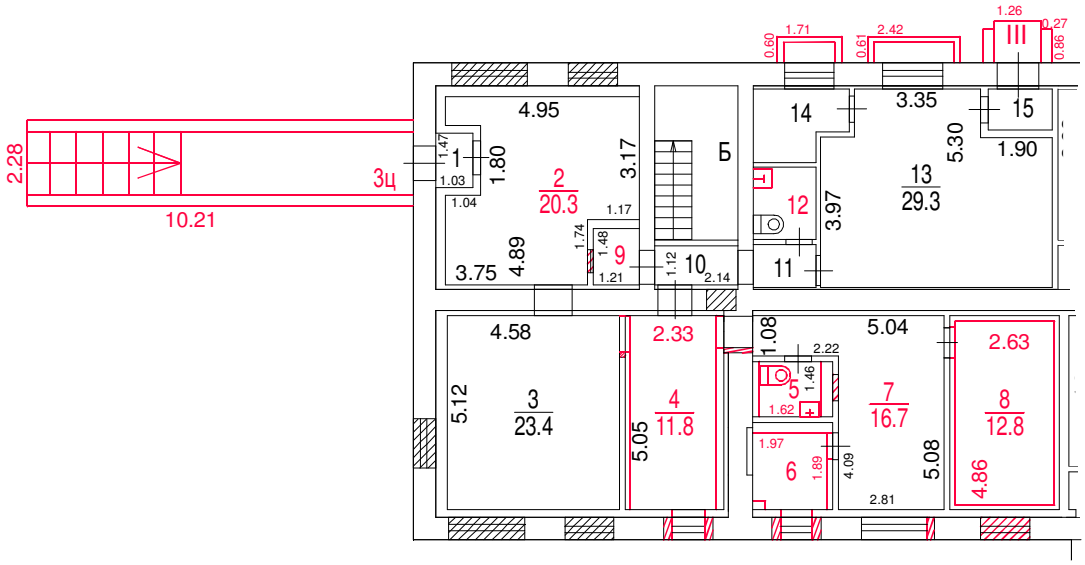

Разрешение на произведенное переоборудование в ГБУ МосгорБТИ не предъявлено

Поэтажный план составлен по состоянию на
" 01 " 06 2023 г.
" 30 " 06 2023 г.

ДОКУМЕНТ ПОДПИСАН ЭЛЕКТРОННОЙ ПОДПИСЬЮ

Сертификат: 4E2D3BF9000000037952
Владелец: Майорова Дарья Николаевна
Сотрудник: Майорова Дарья Николаевна
Действителен: с 01.11.2022 15:01:07 по 01.11.2023 15:11:07

Масштаб 1:200