ГБУ МосгорБТИ

Инженерное управление

ПОЭТАЖНЫЙ ПЛАН

по адресу: Российская Федерация, город Москва,
наименование (субъект, город, округ, улица и т.п.)
внутригородская территория
наименование (субъект, город, округ, улица и т.п.)
муниципальный округ Котловка,
наименование (субъект, город, округ, улица и т.п.)
Севастопольский проспект
наименование (субъект, город, округ, улица и т.п.)

домовл.(вл.) --- дом 17
нужное подчеркнуть


корпус 1 строение (сооружение)
нужное подчеркнуть

на часть подвал этажа помещ. (квартира) I; Ia

квартал № 2655 Юго-Западный АО г.Москвы

23021

ПОДВАЛ

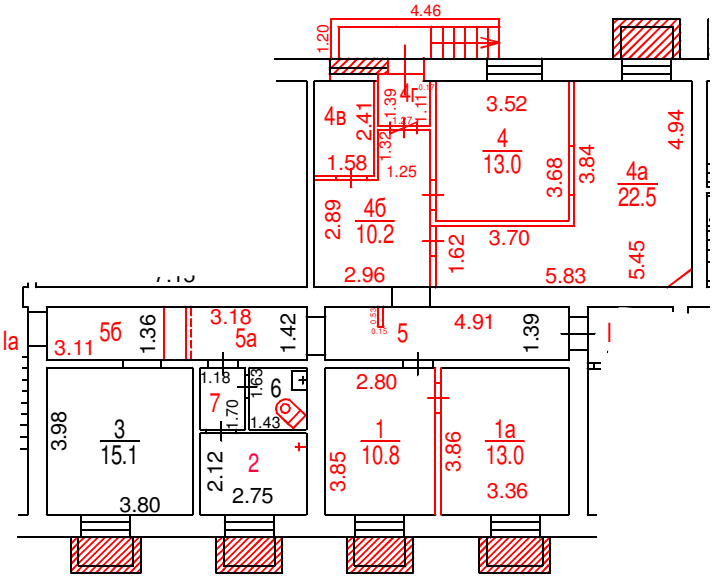

Разрешение на произведенное переоборудование не предъявлено

В кварт. пом. № I; Ia

ГБУ МосгорБТИ

" 17 " 04 2023 г.

Исполнитель Зубанова С.В.

Проверил Кузнецова Е.В.

Поэтажный план составлен по состоянию на

" 17 " 04 2023 г.

" 19 " 04 2023 г.

Масштаб 1:200

ДОКУМЕНТ ПОДПИСАН ЭЛЕКТРОННОЙ ПОДПИСЬЮ

Сертификат: 00B150F25955E29F3B507176EF333D44A3

Владелец: ГОСУДАРСТВЕННОЕ БЮДЖЕТНОЕ УЧРЕЖДЕНИЕ ГОРОДА МОСКВЫ МОСКОВСКОЕ ГОРОДСКОЕ БЮРО ТЕХНИЧЕСКОЙ ИНВЕНТАРИЗАЦИИ

Сотрудник: Гавиловская Нина Дмитриевна

Действителен: с 25.04.2022 15:47:00 по 19.07.2023 15:47:00