ГБУ МосгорБТИ
Инженерное управление

ПОЭТАЖНЫЙ ПЛАН

по адресу: Российская Федерация, город Москва,
наименование (субъект, город, округ, улица и т.п.)
внутригородская территория
наименование (субъект, город, округ, улица и т.п.)
муниципальный округ Пресненский,
наименование (субъект, город, округ, улица и т.п.)
улица Сергея Макеева
наименование (субъект, город, округ, улица и т.п.)


домовл.(вл.) --- дом 4
нужное подчеркнуть

корпус --- строение (сооружение) ---
нужное подчеркнуть

на часть под. этажа помещ. (квартира) I,II

квартал № 784 Центральный АО г.Москвы

ПОДВАЛ

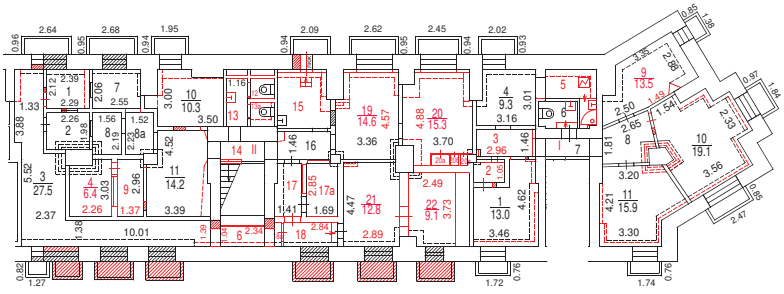

Поэтажный план составлен по состоянию на
" 06 " 09 2023 г.

Поэтажный план сформирован
" 14 " 02 2024 г.

Разрешение на произведенное переоборудование не предъявлено
В квартр. / пом. № I,II
ГБУ МосгорБТИ
" 06 " 09 2023 г.

ДОКУМЕНТ ПОДПИСАН ЭЛЕКТРОННОЙ ПОДПИСЬЮ

Сертификат: 55AD2F6BADBC125597EE9C7932E73C2A
Владелец: Майорова Дарья Николаевна
Сотрудник: Майорова Дарья Николаевна
Действителен: с 30.03.2023 14:59:00 по 22.06.2024 14:59:00

Масштаб 1:200