ГБУ МосгорБТИ
Управление централизованных работ

ПОЭТАЖНЫЙ ПЛАН

по адресу: г.Зеленоград
наименование ул. (просп., бульв. и т.д.)

домовл.(вл.) --- дом ---
нужное подчеркнуть


корпус 2043 строение (сооружение)
нужное подчеркнуть

на часть 1 этажа помещ. (квартира) XXXII

квартал № 4320 Зел АО г.Москвы

370068

1 ЭТАЖ

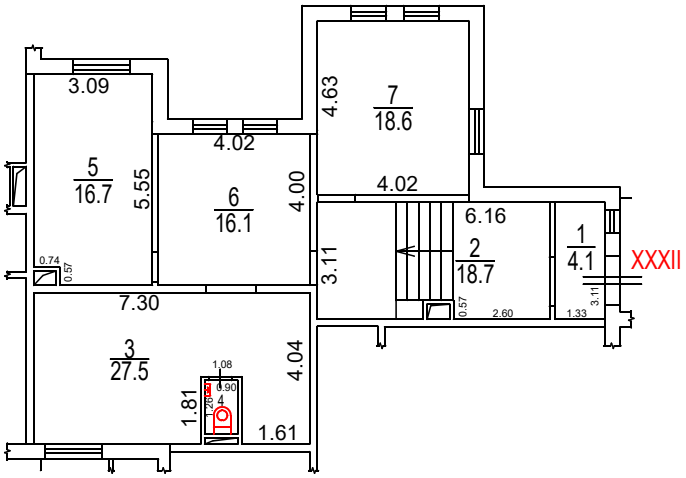

Масштаб 1:200

Разрешение на произведенное переоборудование не предъявлено

В кварт. пом. № XXXII

ГБУ МосгорБТИ

" 21 " 10 2021 г.

Исполнитель Кирьянов А.А.

Проверил Попова В.И.

Поэтажный план составлен по состоянию на

" 21 " 10 2021 г.

" 23 " 11 2021 г.

ДОКУМЕНТ ПОДПИСАН ЭЛЕКТРОННОЙ ПОДПИСЬЮ

Сертификат: 0223428400B6AC9791410ECF8B9C1DDE1A
Владелец: ГБУ МосгорБТИ
Сотрудник: Гавиловская Нина Дмитриевна
Действителен: с 20.01.2021 10:52:01 по 01.01.2022 11:01:01