ПОЭТАЖНЫЙ ПЛАН

по адресу: Российская Федерация, город Москва
(наименование (субъект, город, округ, улица и т.п.))
внутригородская территория
(наименование (субъект, город, округ, улица и т.п.))
муниципальный округ Бибирево
(наименование (субъект, город, округ, улица и т.п.))
Шенкурский проезд
(наименование (субъект, город, округ, улица и т.п.))

домовл.(вл.) --- дом 14
(нужное подчеркнуть)


корпус _____ строение (сооружение) _____
(нужное подчеркнуть)

на часть 1 этажа помещ. (квартира) I

квартал № 3237 СВ АО г.Москвы

ГБУ МосгорБТИ
Архивное управление

1 ЭТАЖ

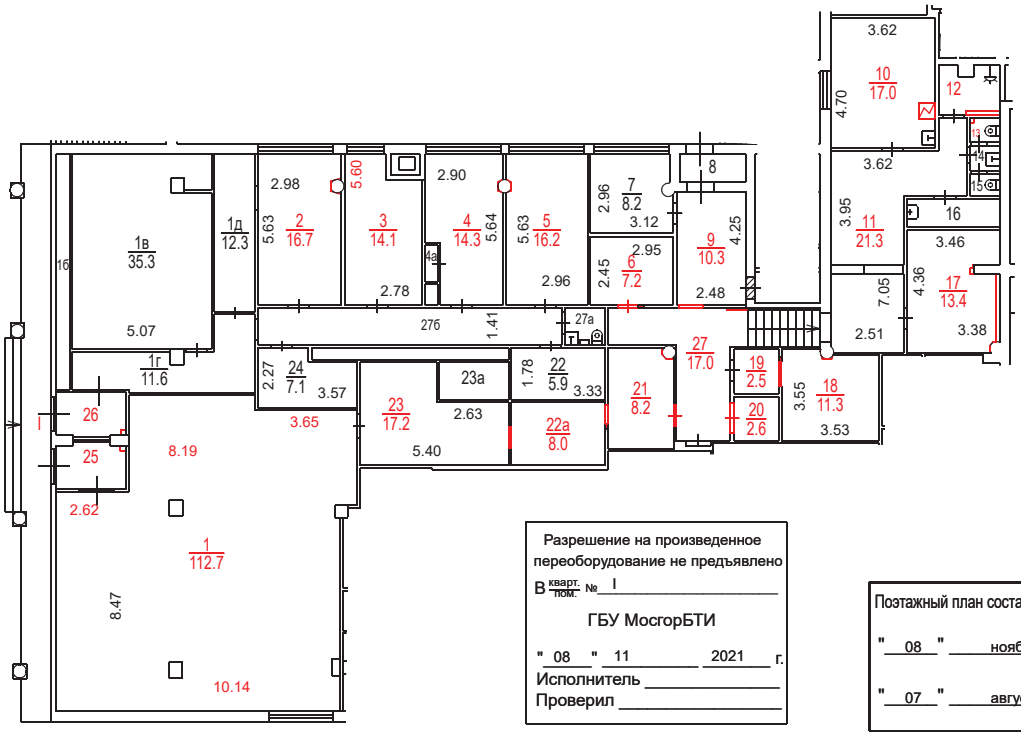

Разрешение на произведенное переоборудование не предъявлено
В кварт. пом. № I
ГБУ МосгорБТИ
" 08 " 11 2021 г.
Исполнитель _____
Проверил _____

Поэтажный план составлен по состоянию на
" 08 " ноября 2021 г.
" 07 " августа 2024 г.

ДОКУМЕНТ ПОДПИСАН ЭЛЕКТРОННОЙ ПОДПИСЬЮ

Сертификат: 4CA16304CDE2E73290FDB991A85A99A0
Владелец: Плишешникова Наталья Николаевна
Сотрудник: Плишешникова Наталья Николаевна
Действителен: с 01.08.2024 14:32:00 по 25.10.2025 14:32:00

Масштаб 1:200