ГБУ МосгорБТИ
Управление централизованных работ

ПОЭТАЖНЫЙ ПЛАН

по адресу: 1-я Брестская улица
наименование ул. (просп., бульв. и т.д.)

домовл.(вл.) --- дом 33
нужное подчеркнуть


корпус _____ строение (сооружение) 1
нужное подчеркнуть

на часть подв этажа помещ. (квартира) IV

квартал № 650 Центральный АО г.Москвы

2786

ПОДВАЛ

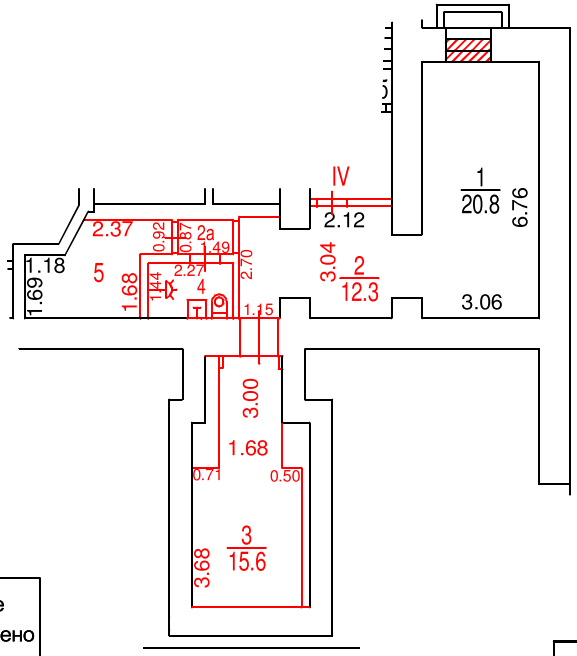

Разрешение на произведенное переоборудование не предъявлено
В кварт. / пом. № IV
ГБУ МосгорБТИ
" 13 " 10 2021 г.
Исполнитель Тарасова Н.А.
Проверил Кузнецова Е.В.

Поэтажный план составлен по состоянию на
" 13 " 10 2021 г.
" 18 " 11 2021 г.

ДОКУМЕНТ ПОДПИСАН ЭЛЕКТРОННОЙ ПОДПИСЬЮ
Сертификат: 0223428400B6AC9791410ECF8B9C1DDE1A
Владелец: ГБУ МосгорБТИ
Сотрудник: Гавиловская Нина Дмитриевна
Действителен: с 20.01.2021 10:52:01 по 01.01.2022 11:01:01

Масштаб 1:200