ГБУ МосгорБТИ
Инженерное управление

# ПОЭТАЖНЫЙ ПЛАН

по адресу: Российская Федерация, город Москва
наименование (субъект, город, округ, улица и т.п.)
внутригородская территория
наименование (субъект, город, округ, улица и т.п.)
муниципальный округ Кунцево
наименование (субъект, город, округ, улица и т.п.)
Молодогвардейская улица
наименование (субъект, город, округ, улица и т.п.)


домовл.(вл.) - дом 33
нужное подчеркнуть

корпус 2 строение (сооружение) -
нужное подчеркнуть

на часть П этажа помещ. (квартира) Ia

квартал № 945 Западный АО г.Москвы

## ПОДВАЛ

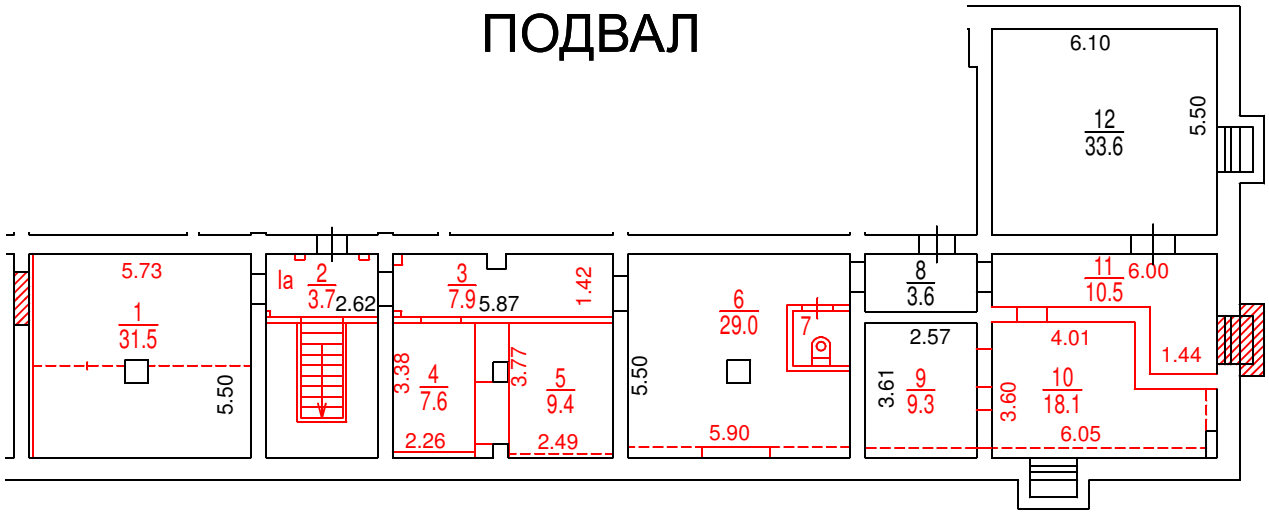


Разрешение на произведенное переоборудование не предъявлено
В кварт. пом. № Ia
ГБУ МосгорБТИ
" 29 " 08 2023 г.
Исполнитель Михеркин К.В.
Проверил Механцева Н.В.

ДОКУМЕНТ ПОДПИСАН ЭЛЕКТРОННОЙ ПОДПИСЬЮ

Сертификат: 780F5DA2D5FF825BA728794144DAD81A
Владелец: **Ревякин Алексей Александрович**
Сотрудник: **Ревякин Алексей Александрович**
Действителен: с 30.03.2023 14:58:00 по 22.06.2024 14:58:00

Поэтажный план составлен по состоянию на
" 29 " 08 2023 г.
П/план снял Михеркин К.В.
Проверил Механцева Н.В.
" 18 " 12 2023 г.

**Масштаб 1:200**