ГБУ МосгорБТИ
Инженерное управление

ПОЭТАЖНЫЙ ПЛАН

по адресу: Российская Федерация, город Москва
наименование (субъект, город, округ, улица и т.п.)
внутригородская территория
наименование (субъект, город, округ, улица и т.п.)
муниципальный округ Хорошево-Мневники
наименование (субъект, город, округ, улица и т.п.)
проспект Маршала Жукова
наименование (субъект, город, округ, улица и т.п.)


домовл.(вл.) - дом 78
нужное подчеркнуть

корпус 5 строение (сооружение) -
нужное подчеркнуть

на часть 2 этажа помещ. (квартира) I

квартал № 2415 Северо-Западный АО г.Москвы

2 ЭТАЖ

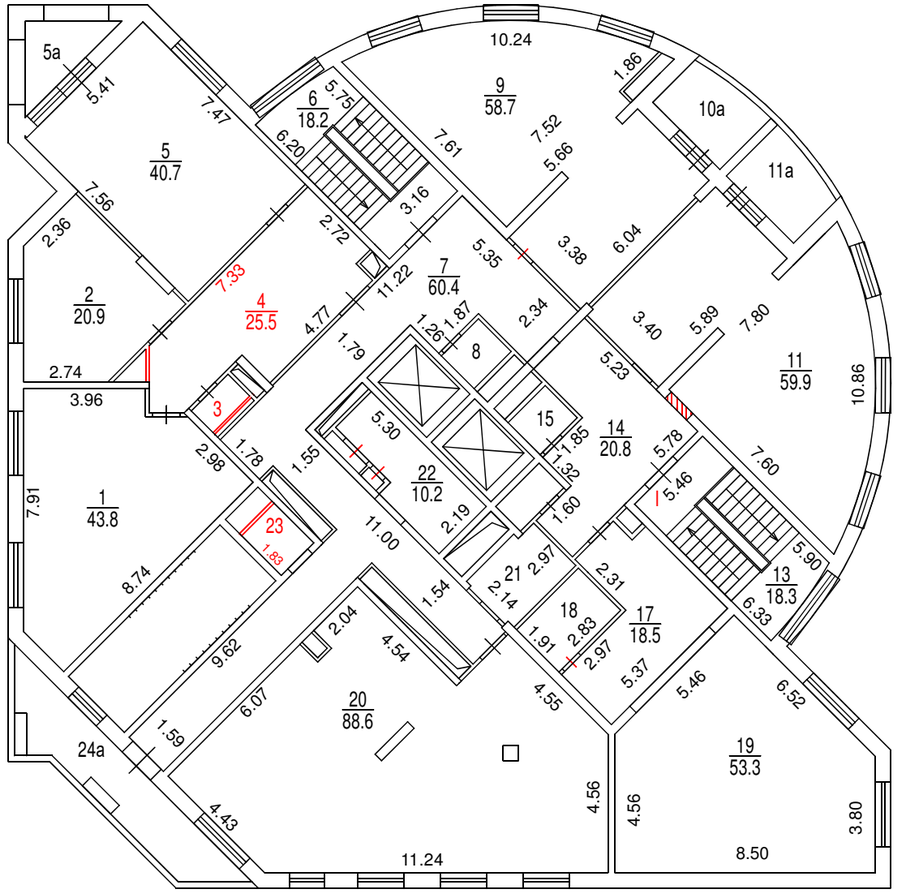

Разрешение на произведенное переоборудование не предъявлено
В кварт. пом. № I
ГБУ МосгорБТИ
" 26 " 12 2023 г.
Исполнитель Фадина З.А.
Проверил Разухина И.И.

Поэтажный план составлен по состоянию на
" 26 " 12 2023 г.
" 24 " 01 2024 г.

ДОКУМЕНТ ПОДПИСАН ЭЛЕКТРОННОЙ ПОДПИСЬЮ

Сертификат: 13241D9137E18C75BA1F3990D0A4094D
Владелец: **Темукуев Эльдар Алиевич**
Сотрудник: **Темукуев Эльдар Алиевич**
Действителен: с 26.04.2023 10:00:00 по 19.07.2024 10:00:00

Масштаб 1:200

ГБУ МосгорБТИ
Инженерное управление

ПОЭТАЖНЫЙ ПЛАН

по адресу: Российская Федерация
наименование (субъект, город, округ, улица и т.п.)
город Москва, внутригородская территория
наименование (субъект, город, округ, улица и т.п.)
муниципальный округ Хорошево-Мневники
наименование (субъект, город, округ, улица и т.п.)
проспект Маршала Жукова
наименование (субъект, город, округ, улица и т.п.)


домовл.(вл.) - дом 78
нужное подчеркнуть

корпус 5 строение (сооружение) -
нужное подчеркнуть

на часть 1 этажа помещ. (квартира) IV

квартал № 2415 СЗ АО г.Москвы

1 ЭТАЖ

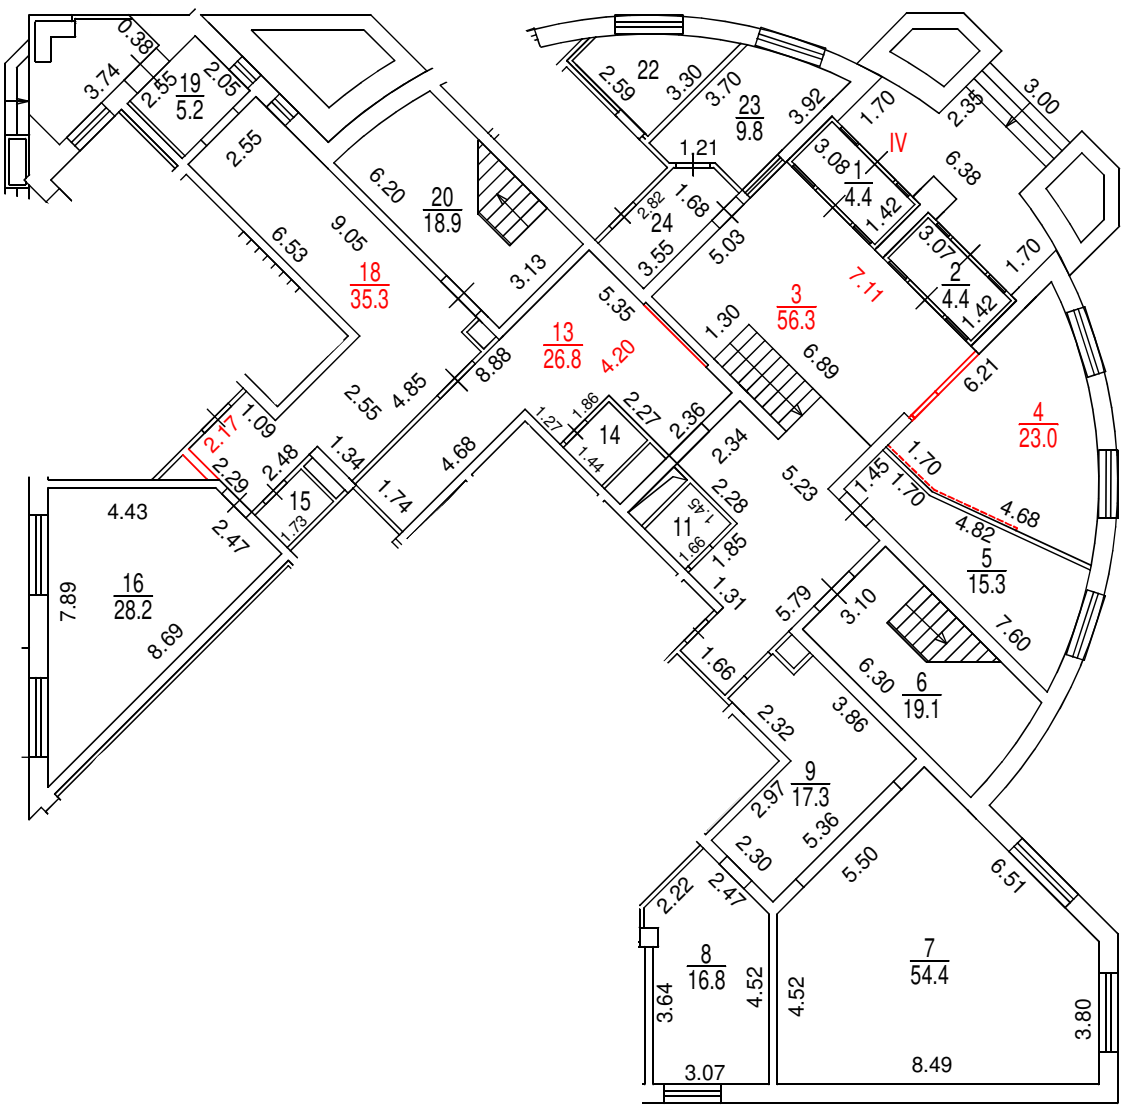

Разрешение на произведенное переоборудование не предъявлено
В кварт. пом. № IV
ГБУ МосгорБТИ
" 25 " 12 2023 г.
Исполнитель Фадина З.А.
Проверил Разухина И.И.

Поэтажный план составлен по состоянию на
" 25 " 12 2023 г.
" 15 " 01 2024 г.

ДОКУМЕНТ ПОДПИСАН ЭЛЕКТРОННОЙ ПОДПИСЬЮ

Сертификат: 00B2F41FE337EF9370738FAED30E5E0A16
Владелец: **Назин Станислав Владимирович**
Сотрудник: **Назин Станислав Владимирович**
Действителен: с 09.10.2023 10:39:00 по 01.01.2025 10:39:00

Масштаб 1:200