ГБУ МосгорБТИ
Инженерное управление

ПОЭТАЖНЫЙ ПЛАН

по адресу: Подмосковная улица
наименование ул. (просп., бульв. и т.д.)


домовл.(вл.) - дом 14
нужное подчеркнуть

корпус - строение (сооружение) -
нужное подчеркнуть

на часть подвала этажа помещ. (квартира) 1/П

квартал № 2742 Северо-Западный АО г.Москвы

ПОДВАЛ

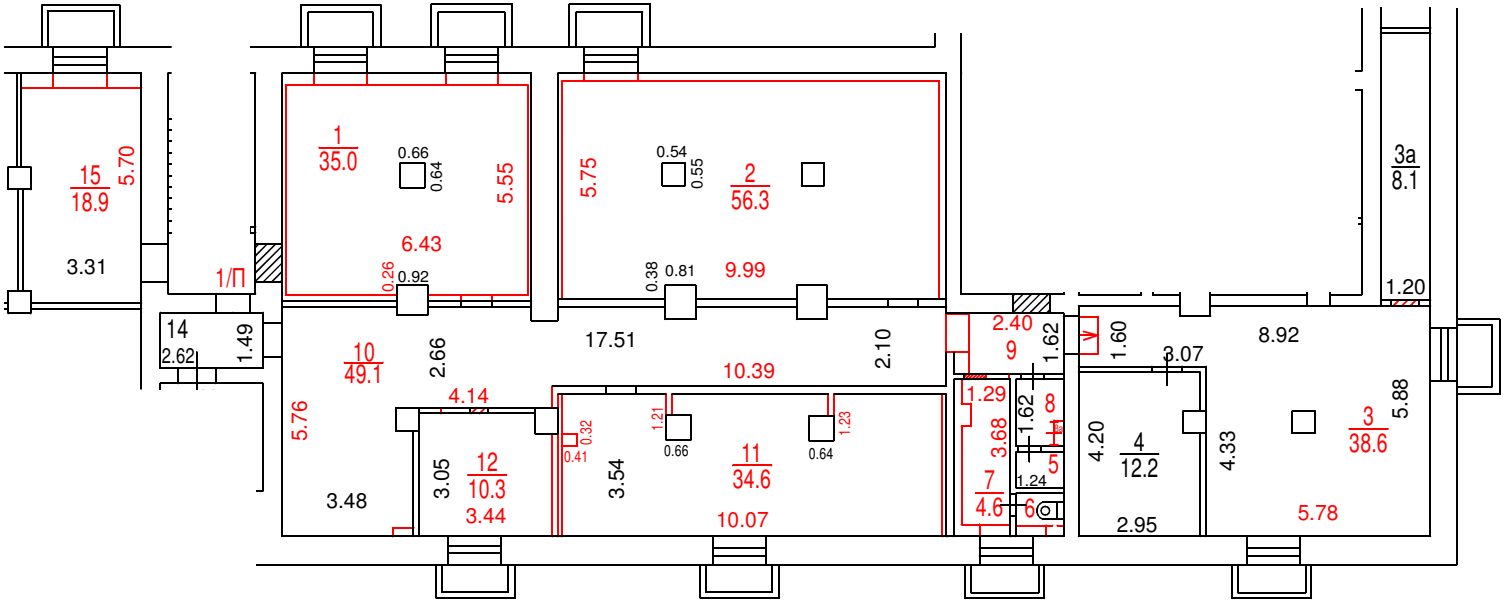

ДОКУМЕНТ ПОДПИСАН ЭЛЕКТРОННОЙ ПОДПИСЬЮ

Сертификат: 00B2F41FE337EF9370738FAED30E5E0A16
Владелец: Назин Станислав Владимирович
Сотрудник: Назин Станислав Владимирович
Действителен: с 09.10.2023 10:39:00 по 01.01.2025 10:39:00

Разрешение на произведенное переоборудование не предъявлено
В кварт. пом. № 1/П

ГБУ МосгорБТИ

" 10 " 08 2023 г.

Исполнитель Фадина З.А.
Проверил Балицкая С.П.

Поэтажный план составлен по состоянию на

" 10 " 08 2023 г.

" 01 " 11 2023 г.

Масштаб 1:200