ГБУ МосгорБТИ
Инженерное управление

ПОЭТАЖНЫЙ ПЛАН

по адресу: Рождественская улица
наименование ул. (просп., бульв. и т.д.)


домовл.(вл.) --- дом 6
нужное подчеркнуть

корпус _____ строение (сооружение) _____
нужное подчеркнуть

на часть 1 этажа помещ. (квартира) XVII

квартал № 5503 Юго-Восточный АО г.Москвы

1 ЭТАЖ

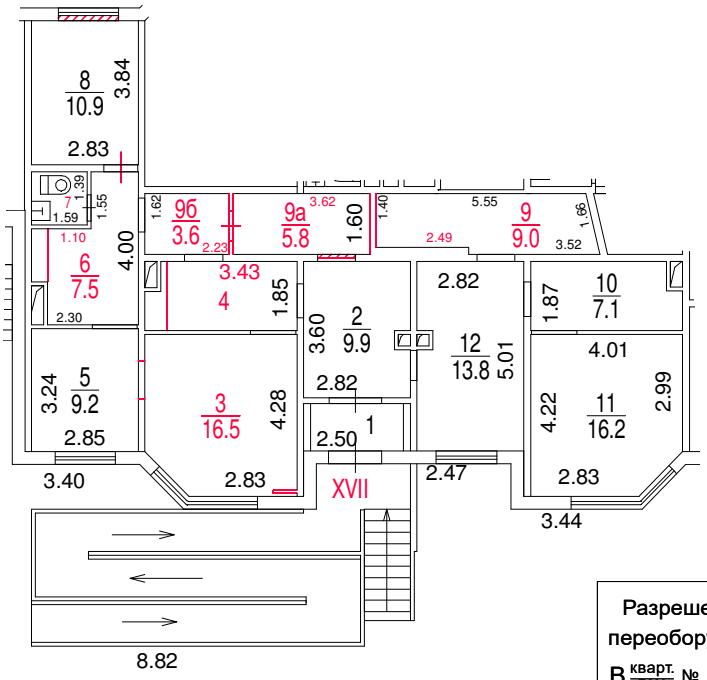

Разрешение на произведенное переоборудование не предъявлено

В кварт. пом. № XVII

ГБУ МосгорБТИ

" 17 " 05 2023 г.

Исполнитель _____

Проверил _____

Поэтажный план составлен по состоянию на

" 17 " 05 2023 г.

Поэтажный план сформирован

" 09 " 06 2023 г.

ДОКУМЕНТ ПОДПИСАН ЭЛЕКТРОННОЙ ПОДПИСЬЮ

Сертификат: 4E2D3BF9000000037952
Владелец: Майорова Дарья Николаевна
Сотрудник: Майорова Дарья Николаевна
Действителен: с 01.11.2022 15:01:07 по 01.11.2023 15:11:07

Масштаб 1:200