ГБУ МосгорБТИ
Инженерное управление

ПОЭТАЖНЫЙ ПЛАН

по адресу: город Москва, Хорошёвское шоссе
наименование ул. (просп., бульв. и т.д.)

домовл.(вл.) --- дом 41
нужное подчеркнуть


корпус Г строение (сооружение)
нужное подчеркнуть

на часть 1 этажа помещ. (квартира) III

квартал № 2154 Северный АО г.Москвы

28088

1 ЭТАЖ

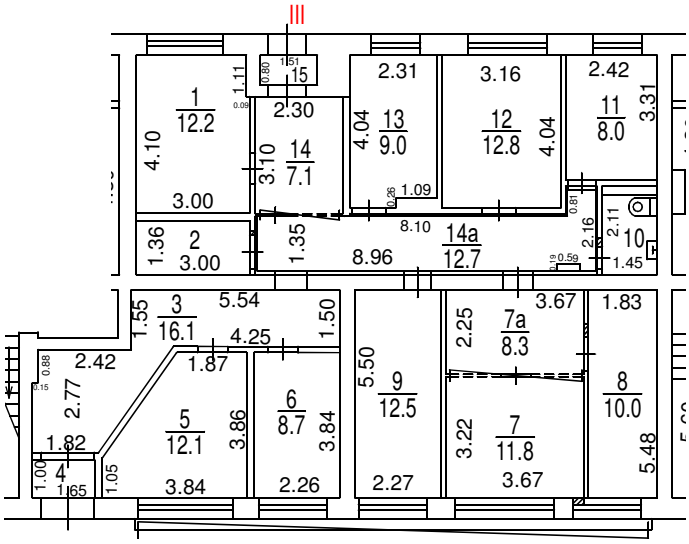

Поэтажный план составлен по состоянию на

" 21 " 06 2022 г.

" 14 " 03 2023 г.

ДОКУМЕНТ ПОДПИСАН ЭЛЕКТРОННОЙ ПОДПИСЬЮ

Сертификат: 00B150F25955E29F3B507176EF333D44A3
Владелец: ГОСУДАРСТВЕННОЕ БЮДЖЕТНОЕ УЧРЕЖДЕНИЕ ГОРОДА МОСКВЫ МОСКОВСКОЕ ГОРОДСКОЕ БЮРО ТЕХНИЧЕСКОЙ ИНВЕНТАРИЗАЦИИ
Сотрудник: Гавиловская Нина Дмитриевна
Действителен: с 25.04.2022 15:47:00 по 19.07.2023 15:47:00

Масштаб 1:200