ПОЭТАЖНЫЙ ПЛАН

по адресу: Подсосенский переулок
наименование ул. (просп., бульв. и т.д.)

домовл.(вл.) - дом 20
нужное подчеркнуть


корпус - строение (сооружение) 1
нужное подчеркнуть

на часть 1 этажа помещ. (квартира) VI

квартал № 309 Центральный АО г.Москвы

ГБУ МосгорБТИ
Архивное управление

1 ЭТАЖ

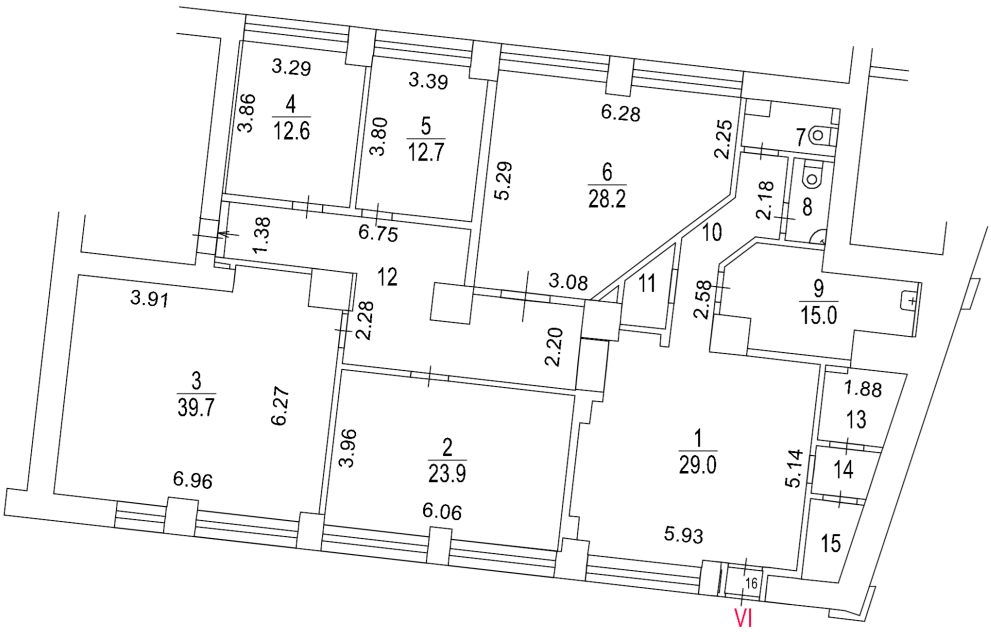

Поэтажный план составлен по состоянию на

"10" октября 2018 г.

"29" октября 2024 г.

ДОКУМЕНТ ПОДПИСАН ЭЛЕКТРОННОЙ ПОДПИСЬЮ

Сертификат: 452446FB4C22065DCD12E79AA6850CC3
Владелец: **Сорокин Сергей Андреевич**
Сотрудник: **Сорокин Сергей Андреевич**
Действителен: с 04.10.2024 12:40:54 по 28.12.2025 12:40:54

Масштаб 1:200