ГБУ МосгорБТИ
Третье ТУ

ПОЭТАЖНЫЙ ПЛАН

по адресу: (местоположению) Российская Федерация, город Москва, внутригородская территория муниципальный округ Измайлово, Первомайская улица


домовл.(вл.)_____-_____ дом 32/23
нужное подчеркнуть

корпус -_____ строение (сооружение) -_____
нужное подчеркнуть

на часть подв. этажа помещ. (квартира) 1/П

квартал № 1731 Восточный АО г.Москвы

ПОДВАЛ

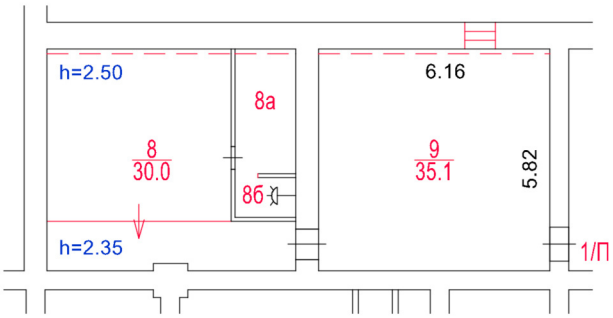

Масштаб 1:200

Разрешение на произведенное переоборудование не предъявлено
В кварт. пом. № 1/П (ком.8,8а,8б,9)
ГБУ МосгорБТИ
" 06 " мая 2022 г.
Исполнитель Гуртовая М.С.
Проверил Антонова Е.П.

Согласование
на фасадные работы не предъявлено

Поэтажный план составлен по состоянию на
" 06 " мая 2022 г.
" 17 " мая 2022 г.

ДОКУМЕНТ ПОДПИСАН ЭЛЕКТРОННОЙ ПОДПИСЬЮ

Сертификат: 15EF3B4F00000000E178
Владелец: **Лавлинская Валентина Васильевна**
Сотрудник: **Лавлинская Валентина Васильевна**
Действителен: с 25.11.2021 9:47:19 по 25.11.2022 9:57:19