ГБУ МосгорБТИ
ТУ по ТиНАО

ПОЭТАЖНЫЙ ПЛАН

по адресу: Российская Федерация, город Москва,
наименование (субъект, город, округ, улица и т.п.)
внутригородская территория
наименование (субъект, город, округ, улица и т.п.)
муниципальный округ Царицыно,
наименование (субъект, город, округ, улица и т.п.)
Ереванская улица
наименование (субъект, город, округ, улица и т.п.)

домовл.(вл.) - дом 24
нужное подчеркнуть


корпус 1 строение (сооружение) -
нужное подчеркнуть

на часть подвала этажа помещ. (квартира) помещ. 2Н

квартал № 3595 Южный АО г.Москвы

78217

ПОДВАЛ

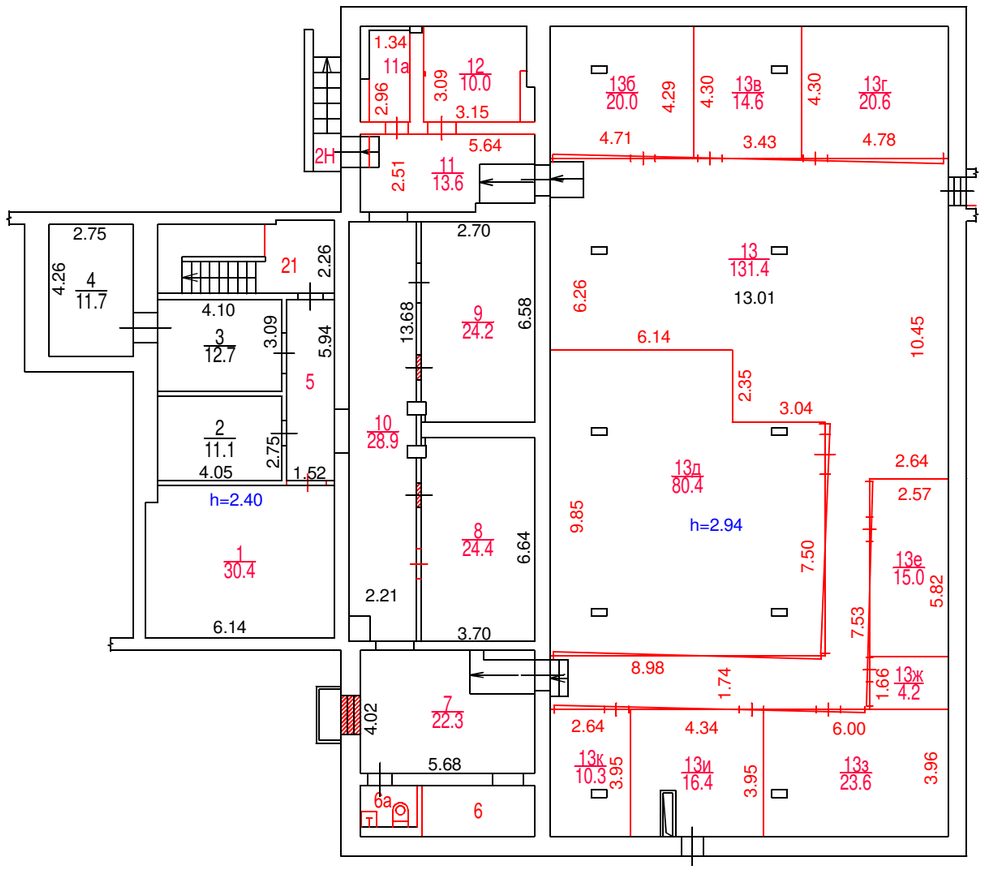

Разрешение на произведенное переоборудование не предъявлено
В кварт. пом. № помещ. 2Н

ГБУ МосгорБТИ

" 28 " апреля 2021 г.
Исполнитель Миганова С.А.
Проверил Антонова Е.П.

Поэтажный план составлен по состоянию на
" 28 " апреля 2021 г.

17.05.2021

Масштаб 1:200