ГБУ МосгорБТИ
Инженерное управление

ПОЭТАЖНЫЙ ПЛАН


по адресу: Российская Федерация, город Москва,
наименование (субъект, город, округ, улица и т.п.)
внутригородская территория
наименование (субъект, город, округ, улица и т.п.)
муниципальный округ Сокольники
наименование (субъект, город, округ, улица и т.п.)
Егерская улица
наименование (субъект, город, округ, улица и т.п.)

домовл.(вл.) --- дом 1
нужное подчеркнуть

корпус --- строение (сооружение) ---
нужное подчеркнуть

на часть подвал этажа помещ. (квартира) I

квартал № 1405 Восточный АО г.Москвы

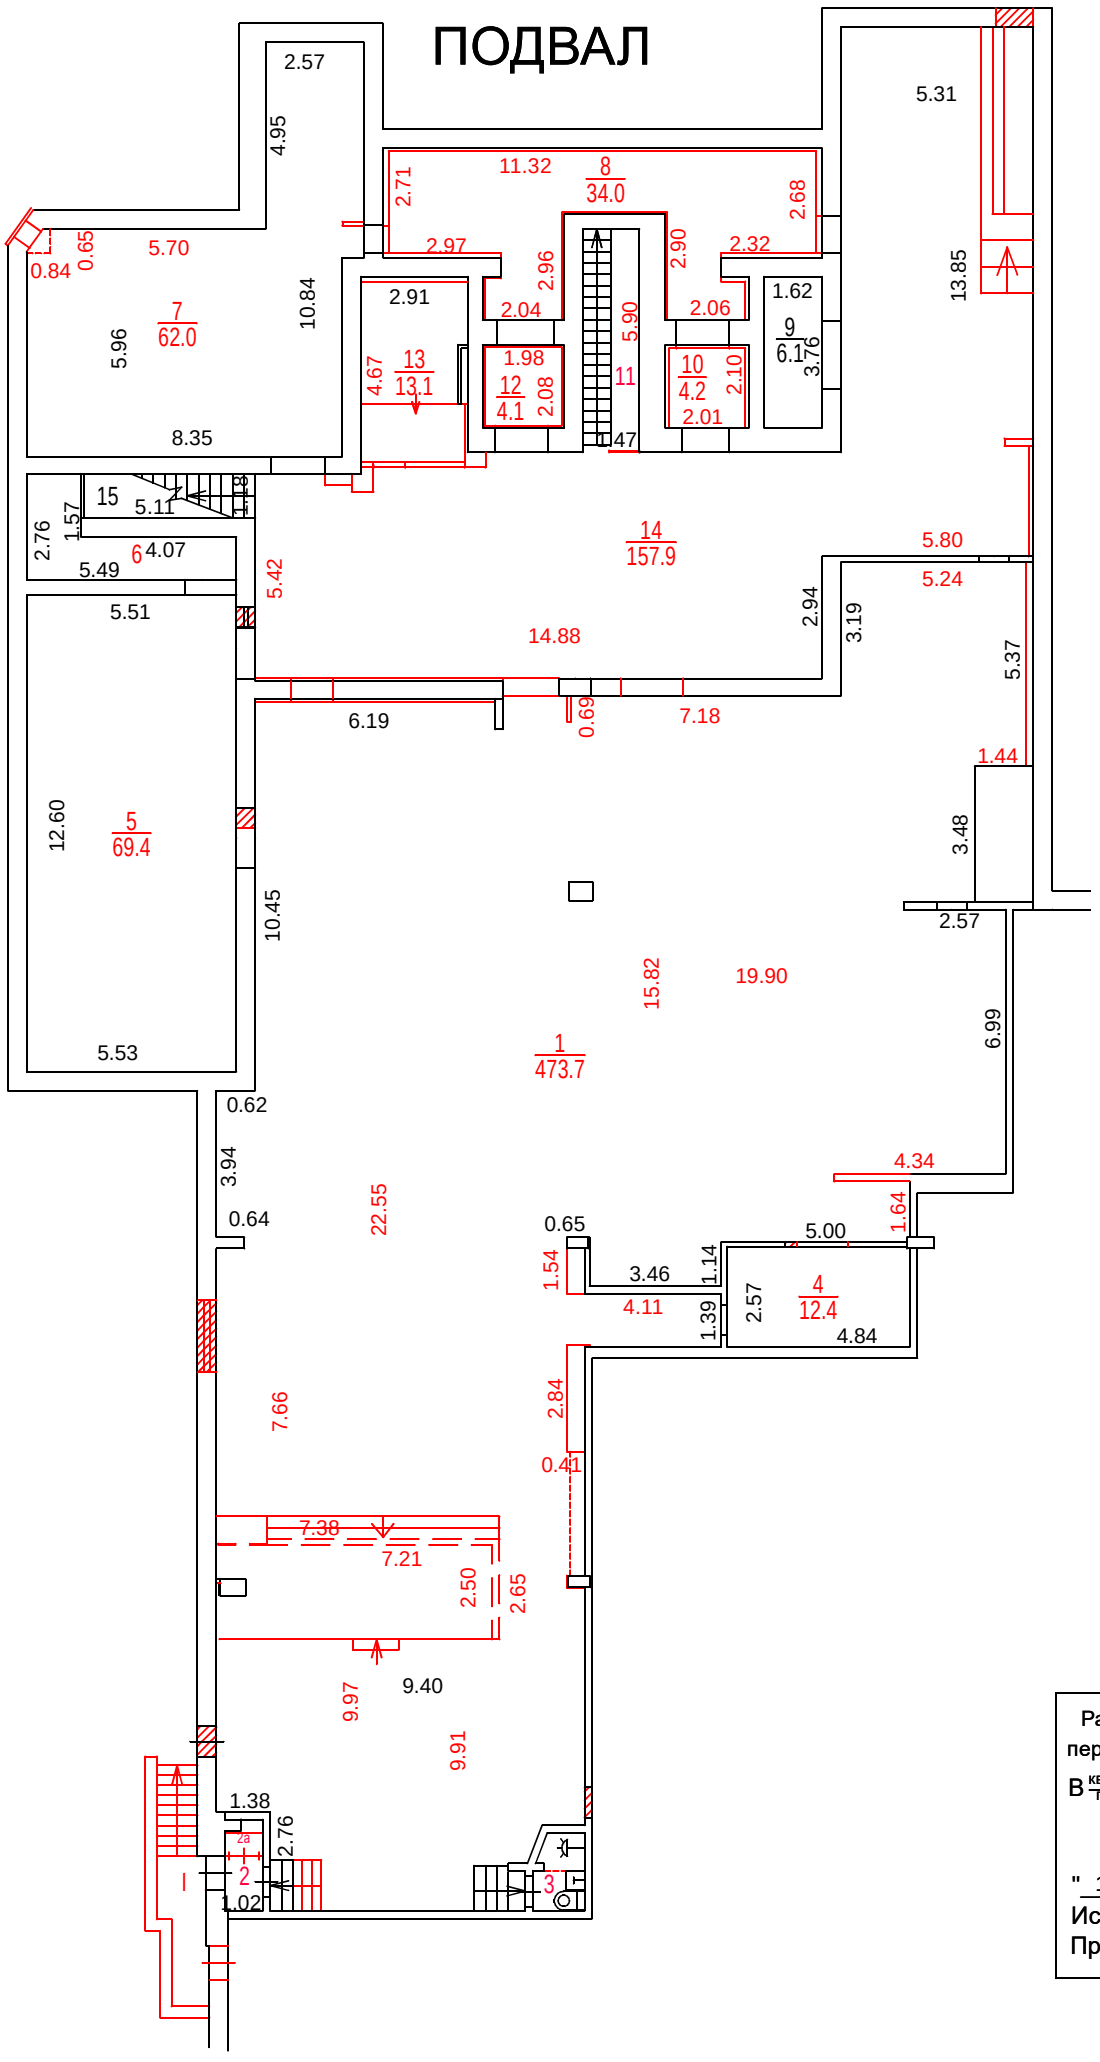

Разрешение на произведенное переоборудование не предъявлено
В кварт. пом. № I
ГБУ МосгорБТИ
" 11 " 10 2023 г.
Исполнитель Гурьянова Е.В.
Проверил Кузнецова Е.В.

Масштаб 1:200

ПОЭТАЖНЫЙ ПЛАН

по адресу: Российская Федерация, город Москва,
наименование (субъект, город, округ, улица и т.п.)

внутригородская территория
наименование (субъект, город, округ, улица и т.п.)

муниципальный округ Сокольники
наименование (субъект, город, округ, улица и т.п.)

Егерская улица
наименование (субъект, город, округ, улица и т.п.)


домовл.(вл.) --- дом 1
нужное подчеркнуть

корпус --- строение (сооружение) ---
нужное подчеркнуть

на часть 1 этажа помещ. (квартира) I

квартал № 1405 Восточный АО г.Москвы

1 ЭТАЖ

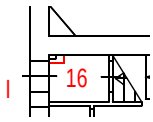

Разрешение на произведенное переоборудование не предъявлено

В кварт. пом. № I

ГБУ МосгорБТИ

" 11 " 10 2023 г.

Исполнитель Гурьянова Е.В.

Проверил Кузнецова Е.В.

Поэтажный план составлен по состоянию на

" 11 " 10 2023 г.

" 19 " 10 2023 г.

ДОКУМЕНТ ПОДПИСАН ЭЛЕКТРОННОЙ ПОДПИСЬЮ

Сертификат: 00E1202DDD1E5D0CBEC04C442F6E4FAAA6

Владелец: **Гавиловская Нина Дмитриевна**

Сотрудник: **Гавиловская Нина Дмитриевна**

Действителен: с 27.06.2023 15:10:00 по 19.09.2024 15:10:00

Масштаб 1:200