ПОЭТАЖНЫЙ ПЛАН

по адресу: Металлургов ул.
наименование ул. (просп., бульв. и т.д.)

домовл.(вл.) --- дом 5
нужное подчеркнуть


корпус _____ строение (сооружение) _____
нужное подчеркнуть

на часть подв этажа помещ. (квартира) VII

квартал № 1776 Восточный АО г.Москвы

ПОДВАЛ

№4 Управление централизованных работ ГБУ МосгорБТИ

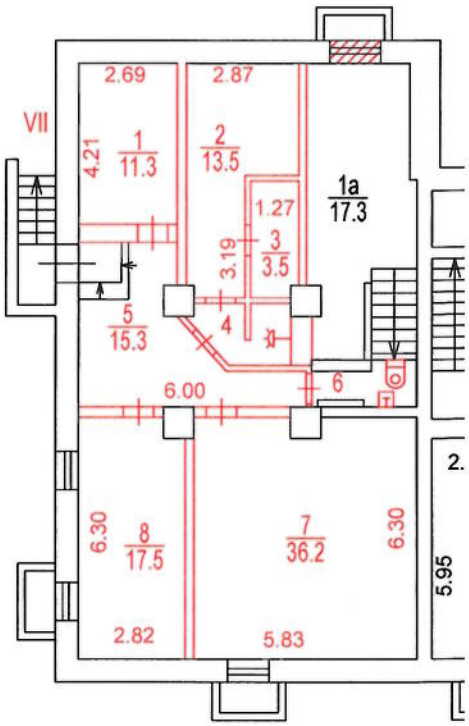

Масштаб 1:200

Разрешение на произведенное переоборудование

В кварт. пом. № VII

Территориальному бюро технической инвентаризации не предъявлено

" 14 " ноября ~~2013~~ 2013 г.

Исполнитель Тарасова Н.А.

Проверил Попова В.И.

Поэтажный план составлен по состоянию на

" 14 " ноября 2013 г.

П/план снял Тарасова Н.А.

Проверил Попова В.И.

" 23 " апреля 2018 г.