ГБУ МосгорБТИ

Инженерное управление

ПОЭТАЖНЫЙ ПЛАН

по адресу: Российская Федерация, город Москва
наименование (субъект, город, округ, улица и т.п.)

внутригородская территория
наименование (субъект, город, округ, улица и т.п.)

муниципальный округ Южное Тушино
наименование (субъект, город, округ, улица и т.п.)

Сходненская улица
наименование (субъект, город, округ, улица и т.п.)


домовл.(вл.) --- дом 16
нужное подчеркнуть

корпус _____ строение (сооружение) _____
нужное подчеркнуть

на часть 1 этажа помещ. (квартира) V

квартал № 2760 СЗ АО г.Москвы

1 ЭТАЖ

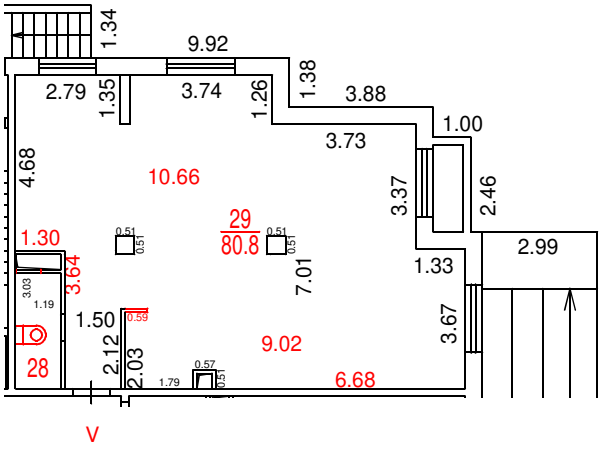

Разрешение на произведенное переоборудование не предъявлено

В кварт. пом. № V

ГБУ МосгорБТИ

" 21 " июля 2023 г.

Исполнитель Никитин Д.А.

Проверил Гнеушев М.А.

ДОКУМЕНТ ПОДПИСАН ЭЛЕКТРОННОЙ ПОДПИСЬЮ

Сертификат: 780F5DA2D5FF825BA728794144DAD81A

Владелец: Ревякин Алексей Александрович

Сотрудник: Ревякин Алексей Александрович

Действителен: с 30.03.2023 14:58:00 по 22.06.2024 14:58:00

Поэтажный план составлен по состоянию на

" 21 " 07 2023 г.

П/план снял Никитин Д.А.

Проверил Гнеушев М.А.

" 01 " 11 2023 г.

Масштаб 1:200