ПОЭТАЖНЫЙ ПЛАН


по адресу: Большая Полянка ул.
наименование ул. (просп., бульв. и т.д.)

домовл.(вл.)_____ дом 65/74
нужное подчеркнуть

корпус_____ строение (сооружение) 1
нужное подчеркнуть

квартал № _____ _____АО г.Москвы

ПОДВАЛ

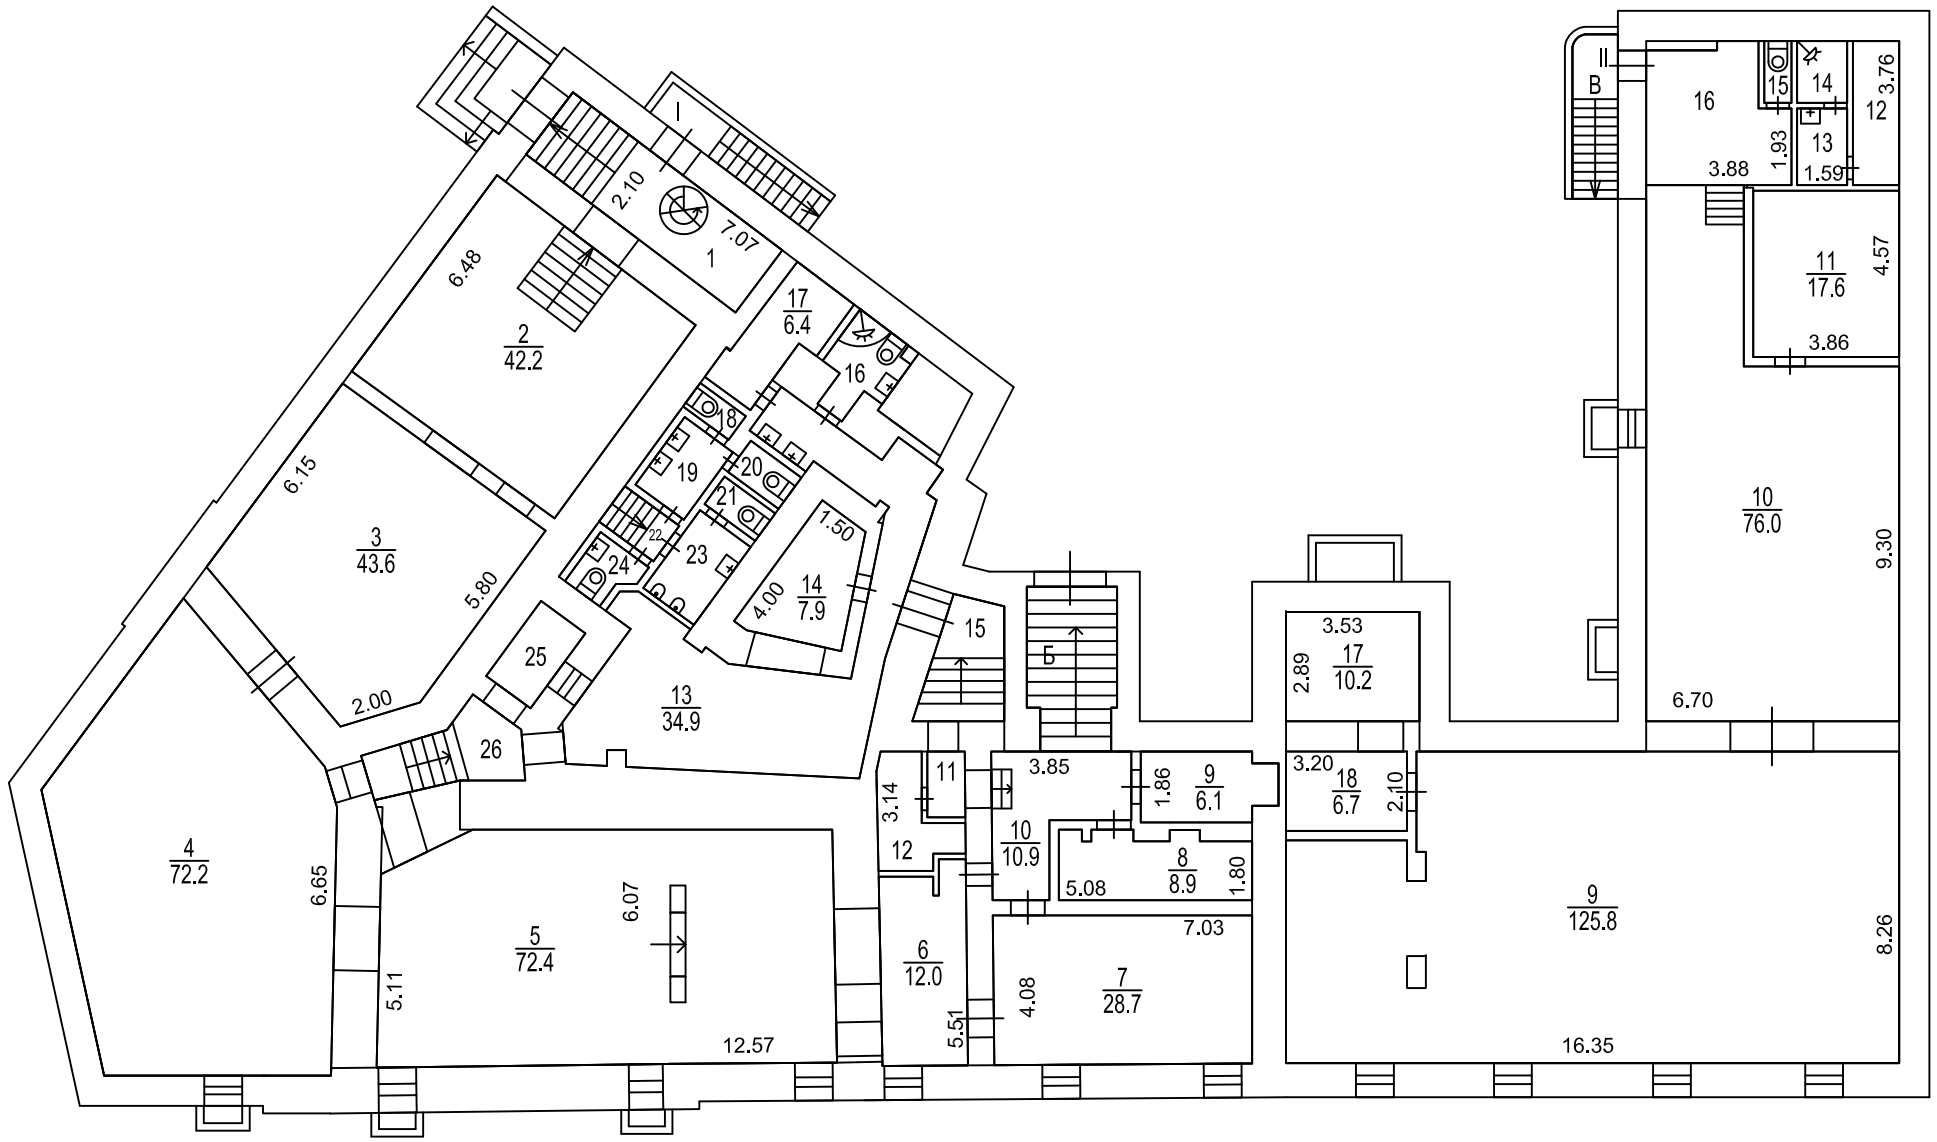

Масштаб 1:200