ГБУ МосгорБТИ
Инженерное управление

ПОЭТАЖНЫЙ ПЛАН


по адресу: Российская Федерация,
наименование (субъект, город, округ, улица и т.п.)
город Москва, внутригородская территория
наименование (субъект, город, округ, улица и т.п.)
муниципальный округ Солнцево,
наименование (субъект, город, округ, улица и т.п.)
Солнцевский проспект
наименование (субъект, город, округ, улица и т.п.)

домовл.(вл.) --- дом 24
нужное подчеркнуть

корпус строение (сооружение)
нужное подчеркнуть

квартал № 3944 3 АО г.Москвы

ПОДВАЛ

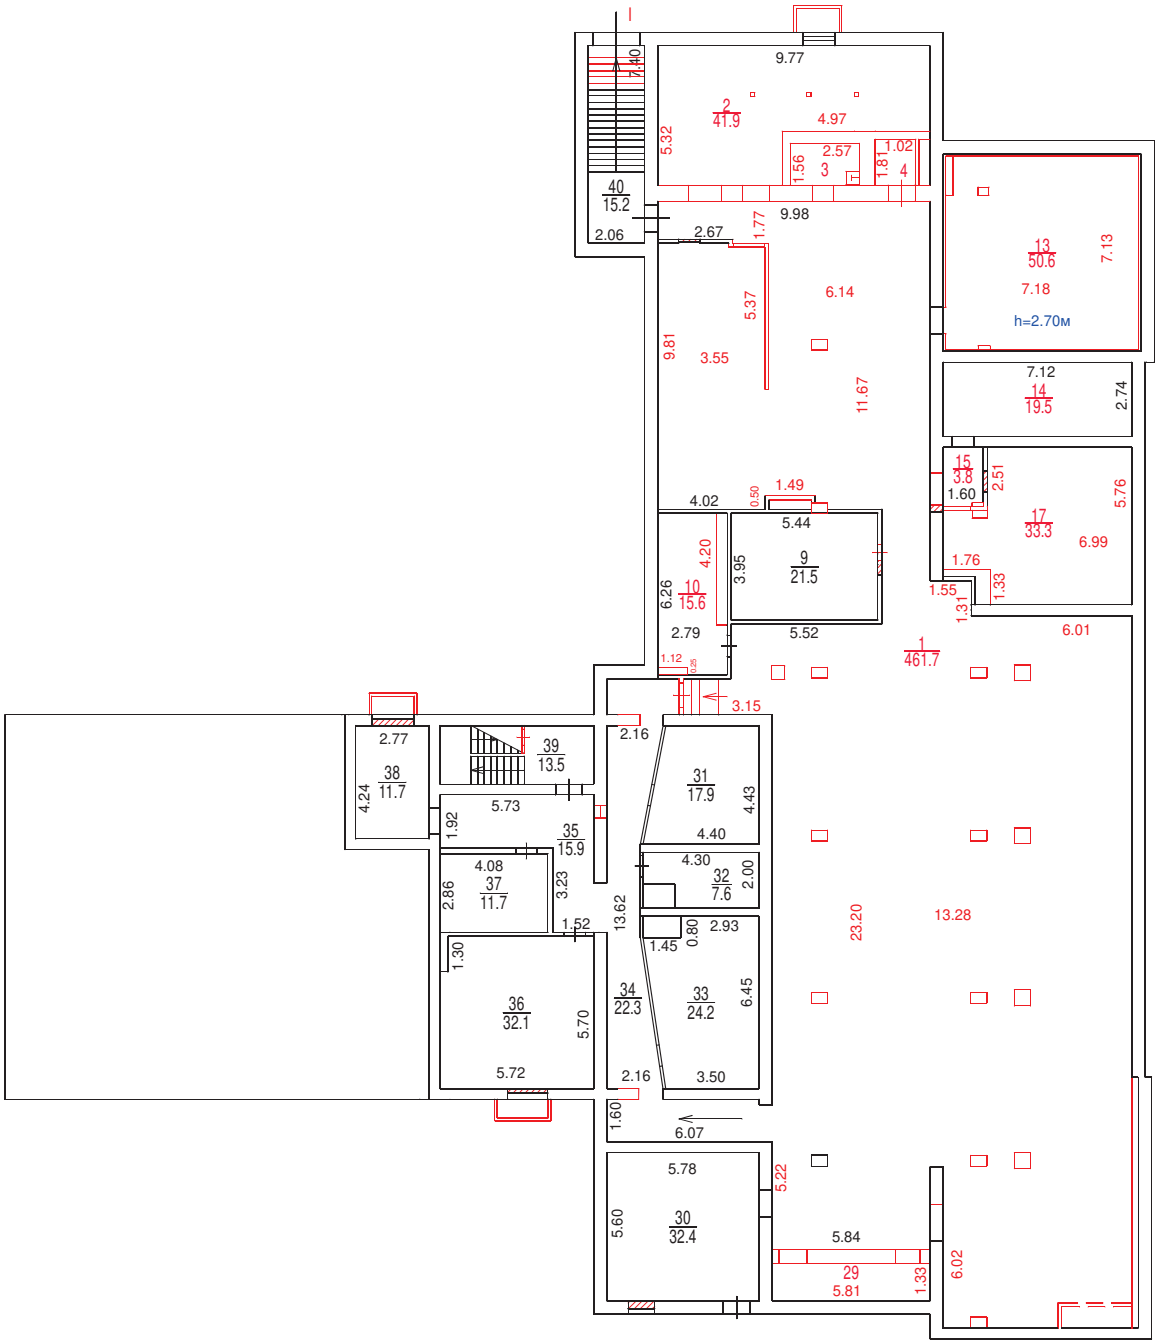

Разрешение на произведенное переоборудование и (или) перепланировку в ГБУ МосгорБТИ не предъявлено

Поэтажный план составлен по состоянию на
" 12 " августа 2024 г.
" 28 " августа 2024 г.

ДОКУМЕНТ ПОДПИСАН ЭЛЕКТРОННОЙ ПОДПИСЬЮ

Сертификат: 00B2F41FE337EF9370738FAED30E5E0A16
Владелец: Назин Станислав Владимирович
Сотрудник: Назин Станислав Владимирович
Действителен: с 09.10.2023 10:39:00 по 01.01.2025 10:39:00

Масштаб 1:200