ПОЭТАЖНЫЙ ПЛАН

НА ЧАСТЬ подвал ЭТАЖА кв./помещ. № I/5÷7;

стр./кор. № _____ Д. № 14


УЛ./ПЕР. Хамовнический Вал

_____ КВАРТ. № 470/12

Ц АО г. МОСКВЫ

ДЕЙСТВИТЕЛЬНО В ТЕЧЕНИЕ 1 ГОДА

ПОДВАЛЬНЫЙ ЭТАЖ

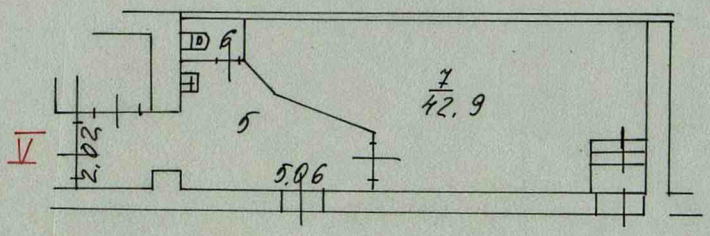

1 Центральное территориальное бюро технической инвентаризации города Москвы

Масштаб 1:200

Руководитель группы по инвентаризации строений и сооружений Нестерова Т.Н.

Поэтажный план составлен по состоянию на

«25» 02 1983 200 _ г.

Исполнитель Шумейнов

Проверил _____

«29» 08 200 6 г.

3.3.3618