ПОЭТАЖНЫЙ ПЛАН

по адресу: Российская Федерация, город Москва,
наименование (субъект, город, округ, улица и т.п.)
внутригородская территория муниципальный
наименование (субъект, город, округ, улица и т.п.)
округ Южное Бутово
наименование (субъект, город, округ, улица и т.п.)
улица Маршала Савицкого
наименование (субъект, город, округ, улица и т.п.)

домовл.(вл.) - дом 6
нужное подчеркнуть


корпус 1 строение (сооружение) -
нужное подчеркнуть

на часть 1 этажа помещ. (квартира) 5/1

квартал № 3806 ЮЗ АО г.Москвы

№ 10 ГБУ МосгорБТИ Инженерное управление

1 ЭТАЖ

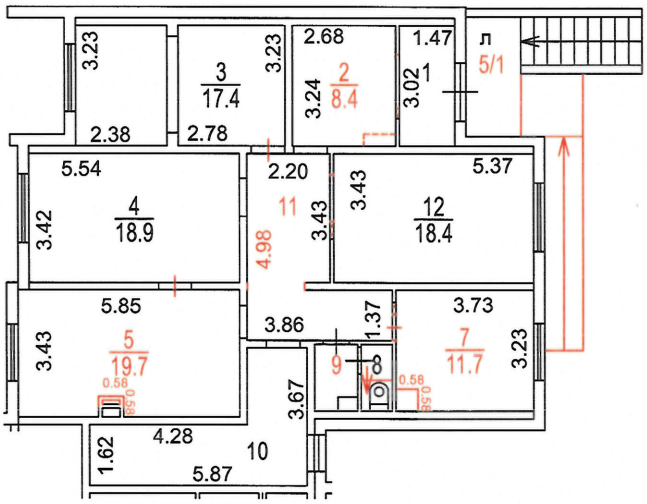

Разрешение на произведенное переоборудование и (или) перепланировку в ГБУ МосгорБТИ не предъявлено

Поэтажный план составлен по состоянию на
" 08 " 09 2023 г.
П/план снял Васильева В.С.
Проверил Костикова А.В.
" 04 " 10 2023 г.

Масштаб 1:200