ГБУ МосгорБТИ
Инженерное управление

ПОЭТАЖНЫЙ ПЛАН

по адресу: Кировоградская улица
наименование ул. (просп., бульв. и т.д.)


домовл.(вл.) --- дом 36
нужное подчеркнуть

корпус _____ строение (сооружение) _____
нужное подчеркнуть

на часть цок этажа помещ. (квартира) 21Ц

квартал № 2887 Южный АО г.Москвы

ЦОКОЛЬНЫЙ ЭТАЖ

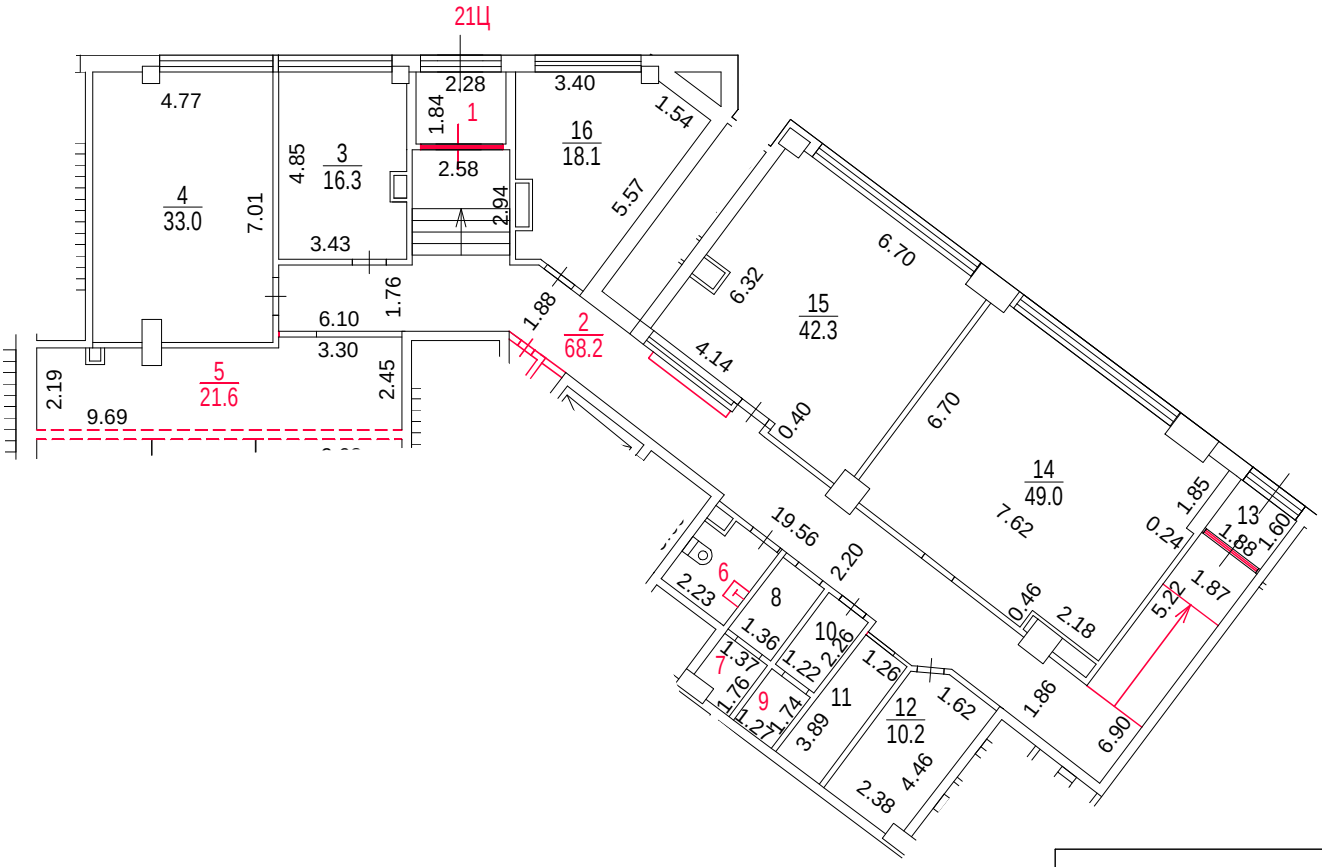

Поэтажный план составлен по состоянию на:

"08" 06 2023 г.

"19" 06 2023 г.

Разрешение на произведенное переоборудование не предъявлено

В кварт. пом. № 21Ц

ГБУ МосгорБТИ

" 08 " 06 2023 г.

Исполнитель Иванова Д. И.

Проверил Костикова А. В.

ДОКУМЕНТ ПОДПИСАН ЭЛЕКТРОННОЙ ПОДПИСЬЮ

Сертификат: 4E2D3BF9000000037952

Владелец: Майорова Дарья Николаевна

Сотрудник: Майорова Дарья Николаевна

Действителен: с 01.11.2022 15:01:07 по 01.11.2023 15:11:07

Масштаб 1:200