ГБУ МосгорБТИ
Управление
Централизованных работ

ПОЭТАЖНЫЙ ПЛАН

по адресу: Российская Федерация, город Москва,
наименование (субъект, город, округ, улица и т.п.)
внутригородская территория
наименование (субъект, город, округ, улица и т.п.)
муниципальный округ Можайский,
наименование (субъект, город, округ, улица и т.п.)
улица Толбухина
наименование (субъект, город, округ, улица и т.п.)

домовл.(вл.)--- дом 7
нужное подчеркнуть


корпус 1 строение (сооружение)
нужное подчеркнуть

на часть подвала этажа помещ. (квартира) II

квартал № 2485 Западный АО г.Москвы

26084

ПОДВАЛ

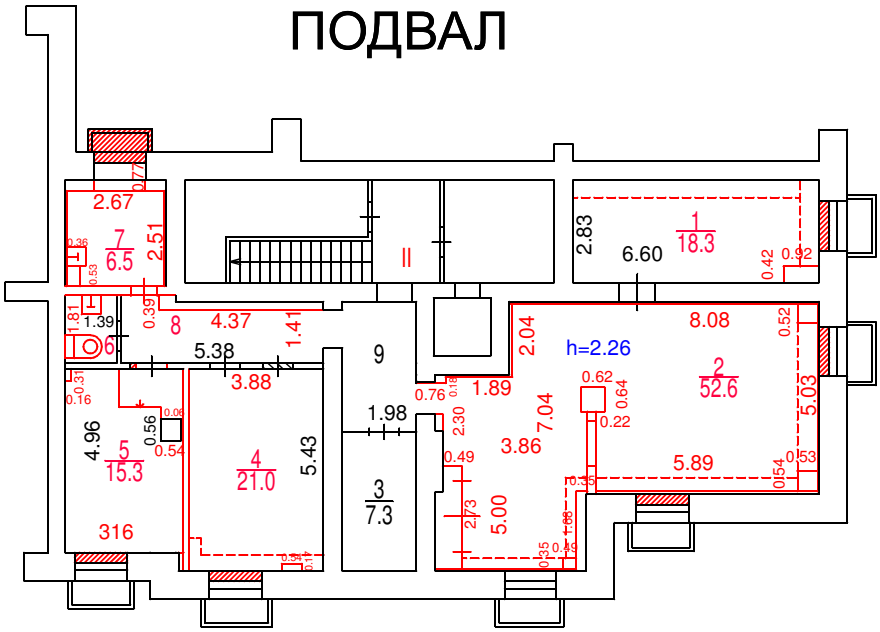

Согласование
на фасадные работы не предъявлено

Разрешение на произведенное переоборудование не предъявлено
В кварт. пом. № II
ГБУ МосгорБТИ
" 19 " апреля 2021 г.
Исполнитель Беленкова Е.В.
Проверил Кузнецова Е.В.

Поэтажный план составлен по состоянию на
" 19 " 04 2021 г.
27.05.2021г.

ДОКУМЕНТ ПОДПИСАН ЭЛЕКТРОННОЙ ПОДПИСЬЮ
Сертификат: 0223428400B6AC9791410ECF8B9C1DDE1A
Владелец: ГБУ МосгорБТИ
Сотрудник: Гавиловская Нина Дмитриевна
Действителен: с 20.01.2021 10:52:01 по 01.01.2022 11:01:01

Масштаб 1:200