ГБУ МосгорБТИ
Инженерное управление

ПОЭТАЖНЫЙ ПЛАН

по адресу: Российская Федерация, город Москва
наименование (субъект, город, округ, улица и т.п.)
внутригородская территория
наименование (субъект, город, округ, улица и т.п.)
муниципальный округ Очаково-Матвеевское
наименование (субъект, город, округ, улица и т.п.)
Большая Очаковская улица
наименование (субъект, город, округ, улица и т.п.)


домовл.(вл.)_____ - _____ дом 19
нужное подчеркнуть

корпус ____ - _____ строение (сооружение) _____ - _____
нужное подчеркнуть

на часть цоколь. этажа помещ. (квартира) 75

квартал № 2559 Западный АО г.Москвы

ЦОКОЛЬНЫЙ ЭТАЖ

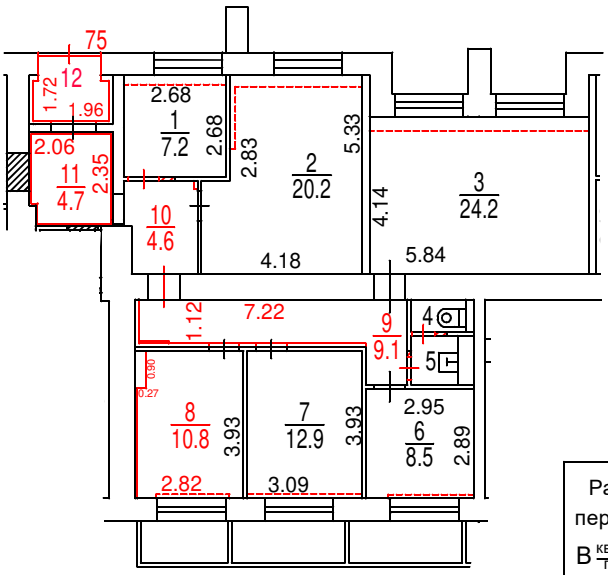

Разрешение на произведенное переоборудование не предъявлено
В кварт. пом. № 75
ГБУ МосгорБТИ
" 12 " 07 2024 г.
Исполнитель Мартынов М.А.
Проверил Балицкая С.П.

Поэтажный план составлен по состоянию на
" 12 " 07 2024 г.
" 07 " 08 2024 г.

ДОКУМЕНТ ПОДПИСАН ЭЛЕКТРОННОЙ ПОДПИСЬЮ

Сертификат: 00B2F41FE337EF9370738FAED30E5E0A16
Владелец: **Назин Станислав Владимирович**
Сотрудник: **Назин Станислав Владимирович**
Действителен: с 09.10.2023 10:39:00 по 01.01.2025 10:39:00

Масштаб 1:200