ГБУ МосгорБТИ
Инженерное управление

ПОЭТАЖНЫЙ ПЛАН

по адресу: город Москва, Каширское шоссе
наименование ул. (просп., бульв. и т.д.)

домовл.(вл.) --- дом 56
нужное подчеркнуть


корпус 2 строение (сооружение) ---
нужное подчеркнуть

на часть подвал этажа помещ. (квартира) 7П

квартал № 3578 Южный АО г.Москвы

9861

ПОДВАЛ

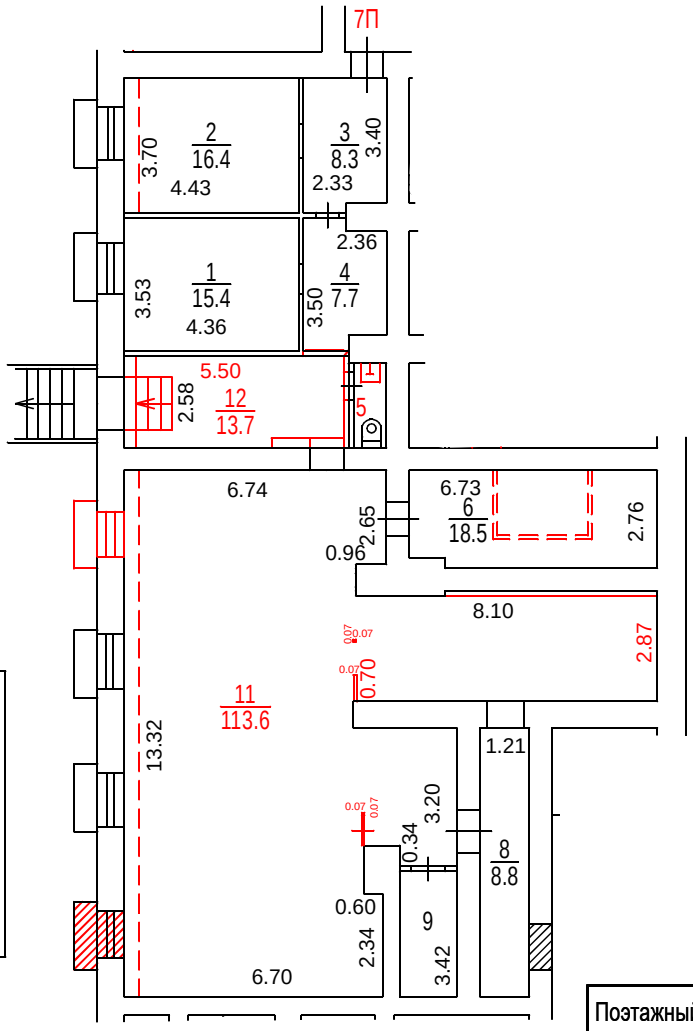

Разрешение на произведенное переоборудование не предъявлено
В кварт. пом. № 7П

ГБУ МосгорБТИ

"_03__" _02_____ _2023_ г.

Исполнитель Гурьянова Е.В,
Проверил Попова В.И.

Поэтажный план составлен по состоянию на

"__03__" _____02_____ 2023 г.

"__28__" _____02_____ 2023 г.

Масштаб 1:200

ДОКУМЕНТ ПОДПИСАН ЭЛЕКТРОННОЙ ПОДПИСЬЮ

Сертификат: 00B150F25955E29F3B507176EF333D44A3
Владелец: ГОСУДАРСТВЕННОЕ БЮДЖЕТНОЕ УЧРЕЖДЕНИЕ ГОРОДА МОСКВЫ МОСКОВСКОЕ ГОРОДСКОЕ БЮРО ТЕХНИЧЕСКОЙ ИНВЕНТАРИЗАЦИИ
Сотрудник: Гавиловская Нина Дмитриевна
Действителен: с 25.04.2022 15:47:00 по 19.07.2023 15:47:00