ПОЭТАЖНЫЙ ПЛАН

по адресу: Российкая Федерация, город Москва
наименование (субъект, город, округ, улица и т.п.)
внутригородская территория
наименование (субъект, город, округ, улица и т.п.)
муниципальный округ Лефортово
наименование (субъект, город, округ, улица и т.п.)
Авиамоторная улица
наименование (субъект, город, округ, улица и т.п.)


домовл.(вл.)_____ дом 28/4
нужное подчеркнуть

корпус_____ строение (сооружение)_____
нужное подчеркнуть

на часть подвал этажа помещ. (квартира) VI

квартал № 1921 Юго-Восточный АО г.Москвы

ПОДВАЛ

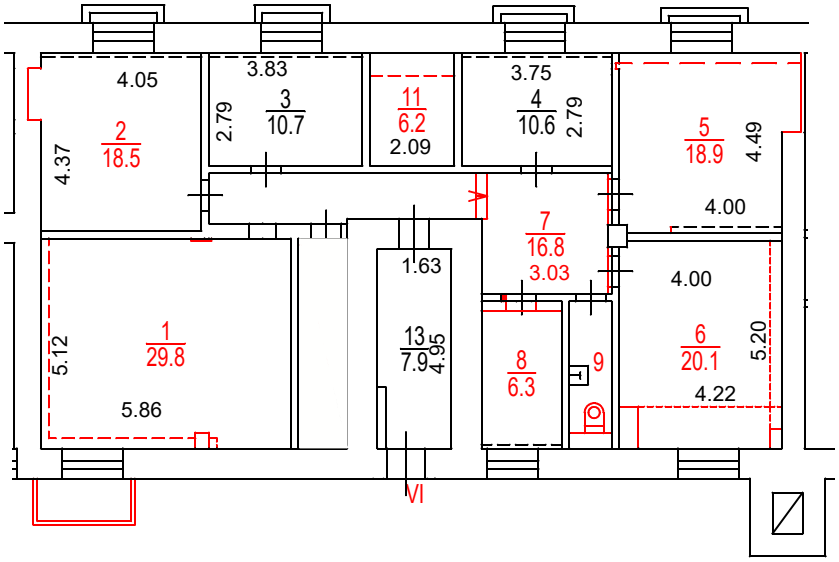

Разрешение на произведенное переоборудование не предъявлено

В кварт. пом. № пом.VI

ГБУ МосгорБТИ

" 17 " 11 2023 г.

Исполнитель Краснов Г.А.

Проверил Ткачев Н.И.

Изменения в поэтажный план

По кварт. пом. № пом.VI

ВНЕСЕНЫ

" 17 " 11 2023 г.

Исполнитель Краснов Г.А.

Проверил Ткачев Н.И.

ДОКУМЕНТ ПОДПИСАН ЭЛЕКТРОННОЙ ПОДПИСЬЮ

Сертификат: 780F5DA2D5FF825BA728794144DAD81A

Владелец: Ревякин Алексей Александрович

Сотрудник: Ревякин Алексей Александрович

Действителен: с 30.03.2023 14:58:00 по 22.06.2024 14:58:00

Масштаб 1:200