ГБУ МосгорБТИ
Инженерное управление

ПОЭТАЖНЫЙ ПЛАН

по адресу: (местоположению) Российская Федерация, город Москва, внутригородская территория муниципальный округ Текстильщики, улица Юных Ленинцев


домовл.(вл.)_____ - _____ дом 20/2
нужное подчеркнуть

корпус ____ - _____ строение (сооружение) ____ - _____
нужное подчеркнуть

на часть 1 этажа помещ. (квартира) 1/1

квартал № 2068 Юго-Восточный АО г.Москвы

1 ЭТАЖ

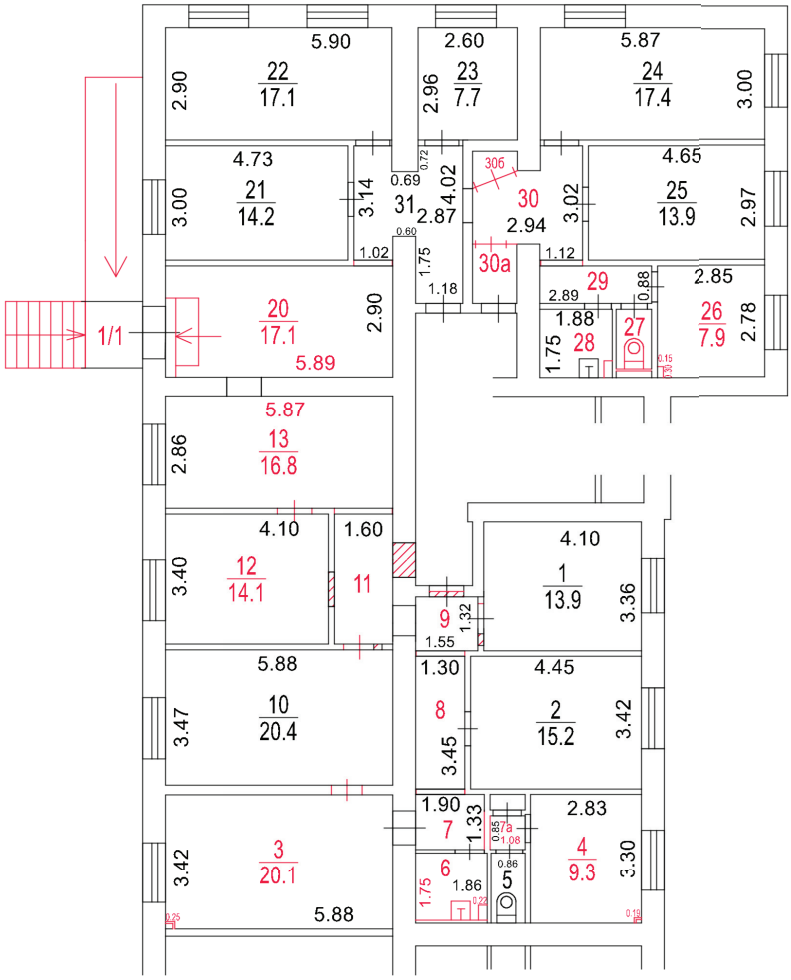

Разрешение на произведенное переоборудование и (или) перепланировку в ГБУ МосгорБТИ не предъявлено

Поэтажный план составлен по состоянию на

"21" февраля 2025 г.

"4" апреля 2025 г.

ДОКУМЕНТ ПОДПИСАН ЭЛЕКТРОННОЙ ПОДПИСЬЮ

Сертификат: 00C49D4E67DE6E86BEEAE36B55420AA252
Владелец: **Темукуев Эльдар Алиевич**
Сотрудник: **Темукуев Эльдар Алиевич**
Действителен: с 24.06.2024 8:47:18 по 17.09.2025 8:47:18

Масштаб 1:200