ГБУ МосгорБТИ
Управление централизованных работ

ПОЭТАЖНЫЙ ПЛАН

по адресу: Российская Федерация
наименование (субъект, город, округ, улица и т.п.)
внутригородская территория
наименование (субъект, город, округ, улица и т.п.)
муниципальный округ Орехово-Борисово Северное
наименование (субъект, город, округ, улица и т.п.)
Шипиловская улица
наименование (субъект, город, округ, улица и т.п.)

домовл.(вл.) --- дом 17
нужное подчеркнуть


корпус 3 строение (сооружение)
нужное подчеркнуть

на часть тех.подп. этажа помещ. (квартира) I

квартал № 3670 Южный АО г.Москвы

3801155

ТЕХНИЧЕСКОЕ ПОДПОЛЬЕ

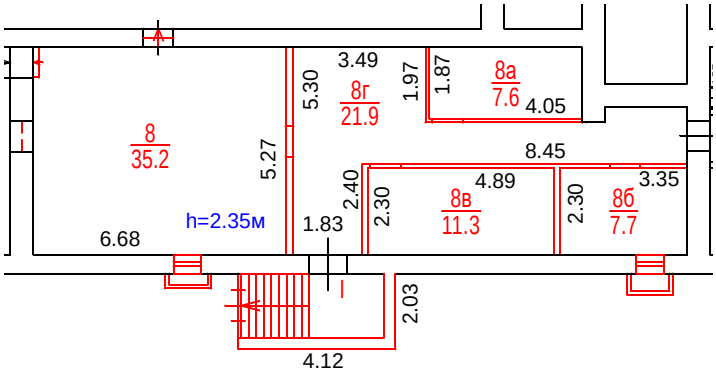

Разрешение на произведенное переоборудование не предъявлено

В кварт. пом. № I

ГБУ МосгорБТИ

" 26 " 10 2021 г.

Исполнитель Волкова К.И.

Проверил Хвалёва Н.А.

Поэтажный план составлен по состоянию на

" 26 " 10 2021 г.

" 10 " 11 2021 г.

Согласование
на фасадные работы не предъявлено

ДОКУМЕНТ ПОДПИСАН ЭЛЕКТРОННОЙ ПОДПИСЬЮ

Сертификат: 0223428400B6AC9791410ECF8B9C1DDE1A
Владелец: ГБУ МосгорБТИ
Сотрудник: Гавиловская Нина Дмитриевна
Действителен: с 20.01.2021 10:52:01 по 01.01.2022 11:01:01

Масштаб 1:200