ГБУ МосгорБТИ
Инженерное управление

# ПОЭТАЖНЫЙ ПЛАН

по адресу: (местоположению) Российская Федерация, город Москва, внутригородская территория муниципальный округ Солнцево, улица Авиаторов


домовл.(вл.) - дом 5
нужное подчеркнуть

корпус 1 строение (сооружение) -
нужное подчеркнуть

на часть 1 этажа помещ. (квартира) 4/1

квартал № 3952 Западный АО г.Москвы

## 1 ЭТАЖ

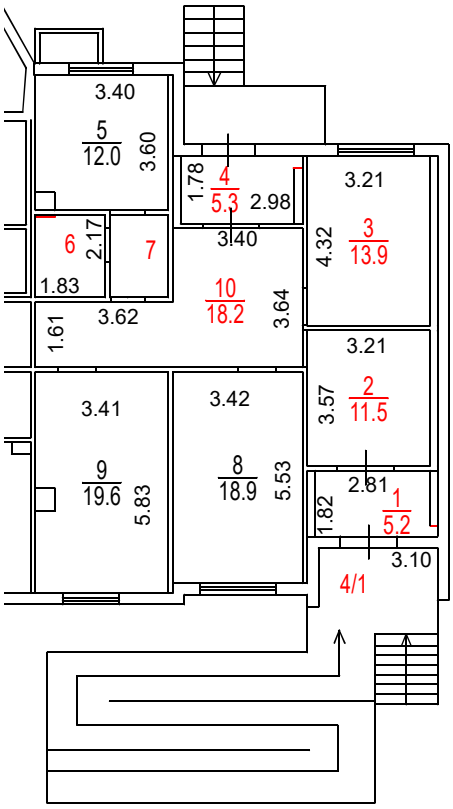


Разрешение на произведенное переоборудование и (или) перепланировку в ГБУ МосгорБТИ не предъявлено

Поэтажный план составлен по состоянию на

"16" февраля 2026 г.

"3" апреля 2026 г.

ДОКУМЕНТ ПОДПИСАН ЭЛЕКТРОННОЙ ПОДПИСЬЮ

Сертификат: 48E4BDD58A8C8D734AA5891E7F6E4DEA
Владелец: **Чекмарев Юрий Григорьевич**
Сотрудник: **Чекмарев Юрий Григорьевич**
Действителен: с 10.06.2025 17:15:54 по 03.09.2026 17:15:54

Масштаб 1:200