ГБУ МосгорБТИ
Инженерное управление

ПОЭТАЖНЫЙ ПЛАН

по адресу: Российская Федерация, город Москва,
наименование (субъект, город, округ, улица и т.п.)
внутригородская территория
наименование (субъект, город, округ, улица и т.п.)
муниципальный округ Можайский,
наименование (субъект, город, округ, улица и т.п.)
Сколковское шоссе
наименование (субъект, город, округ, улица и т.п.)


домовл.(вл.) --- дом 22
нужное подчеркнуть

корпус 1 строение (сооружение) ---
нужное подчеркнуть

на часть подвал этажа помещ. (квартира) VI

квартал № 2496 Западный АО г.Москвы

ПОДВАЛ

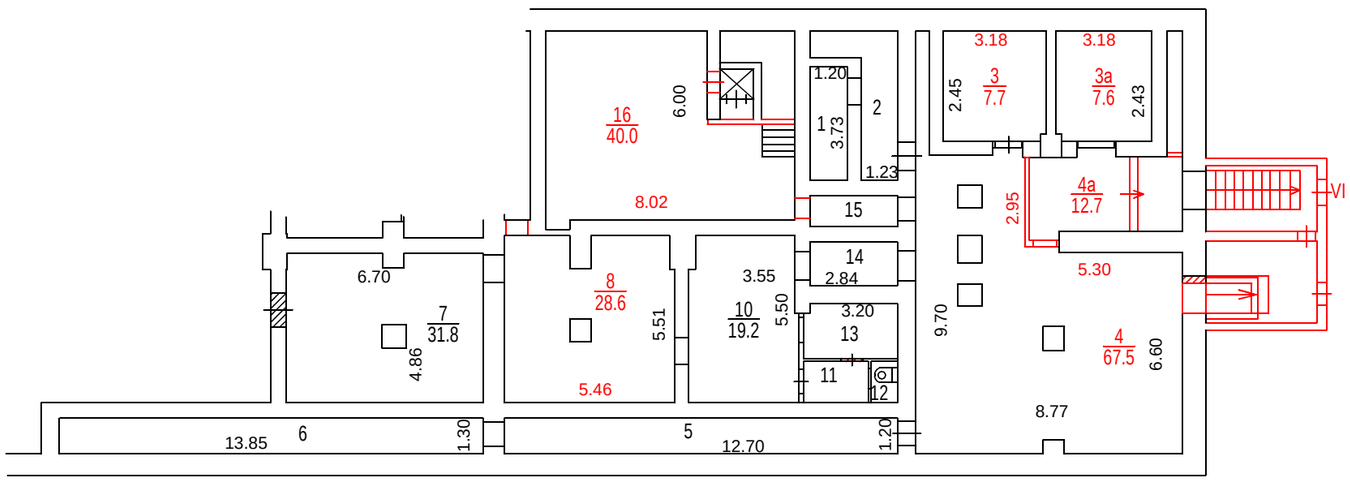

Разрешение на произведенное переоборудование не предъявлено
В кварт. пом. № VI
ГБУ МосгорБТИ
" 25 " 07 2023 г.
Исполнитель Гурьянова Е.В.
Проверил Попова В.И.

Поэтажный план составлен по состоянию на
" 25 " 07 2023 г.
" 31 " 07 2023 г.

ДОКУМЕНТ ПОДПИСАН ЭЛЕКТРОННОЙ ПОДПИСЬЮ

Сертификат: 00B5A449174A7390C4868DF3AEBBF8E340
Владелец: **Горбов Владимир Юрьевич**
Сотрудник: **Горбов Владимир Юрьевич**
Действителен: с 27.06.2023 15:20:00 по 19.09.2024 15:20:00

Масштаб 1:200