ГБУ МосгорБТИ
Инженерное управление

ПОЭТАЖНЫЙ ПЛАН

по адресу: (местоположению) Российская Федерация, город Москва, внутригородская территория муниципальный округ Академический, улица Кржижановского


домовл.(вл.) - дом 25
нужное подчеркнуть

корпус - строение (сооружение) -
нужное подчеркнуть

на часть 1 этажа помещ. (квартира) 2/1

квартал № 2653 Юго-Западный АО г.Москвы

1 ЭТАЖ

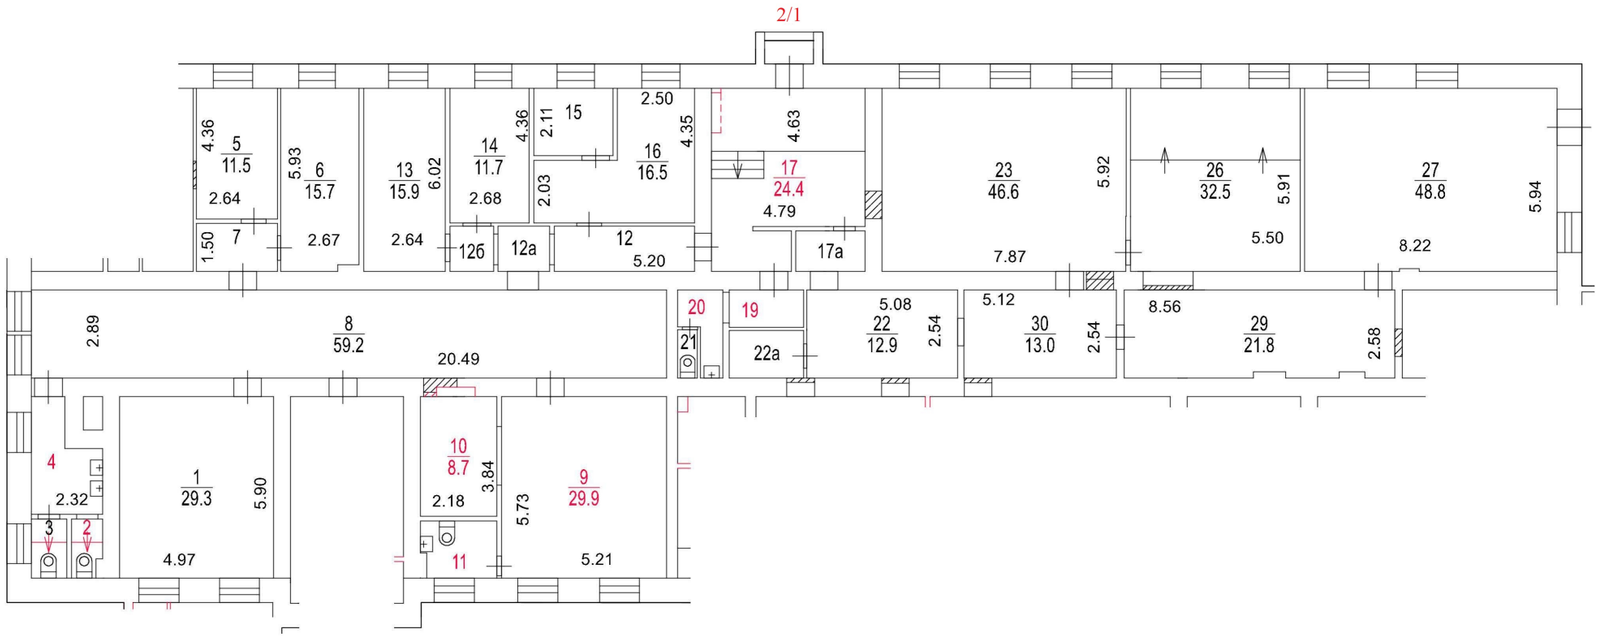

Масштаб 1:200

ДОКУМЕНТ ПОДПИСАН ЭЛЕКТРОННОЙ ПОДПИСЬЮ

Сертификат: 48E4BDD58A8C8D734AA5891E7F6E4DEA
Владелец: **Чекмарев Юрий Григорьевич**
Сотрудник: **Чекмарев Юрий Григорьевич**
Действителен: с 10.06.2025 17:15:54 по 03.09.2026 17:15:54

Разрешение на произведенное переоборудование и (или) перепланировку в ГБУ МосгорБТИ не предъявлено

Поэтажный план составлен по состоянию на

"16" апреля 2025 г.

"27" июня 2025 г.