ГБУ МосгорБТИ
Инженерное управление

ПОЭТАЖНЫЙ ПЛАН

по адресу: Российская Федерация, город Москва,
наименование (субъект, город, округ, улица и т.п.)
внутригородская территория
наименование (субъект, город, округ, улица и т.п.)
муниципальный округ Басманный,
наименование (субъект, город, округ, улица и т.п.)
Мясницкая улица
наименование (субъект, город, округ, улица и т.п.)


домовл.(вл.) - дом 22
нужное подчеркнуть

корпус - строение (сооружение) 1
нужное подчеркнуть

на часть подвал этажа помещ. (квартира) IIIa

квартал № 104 Центрального АО г.Москвы

ПОДВАЛ

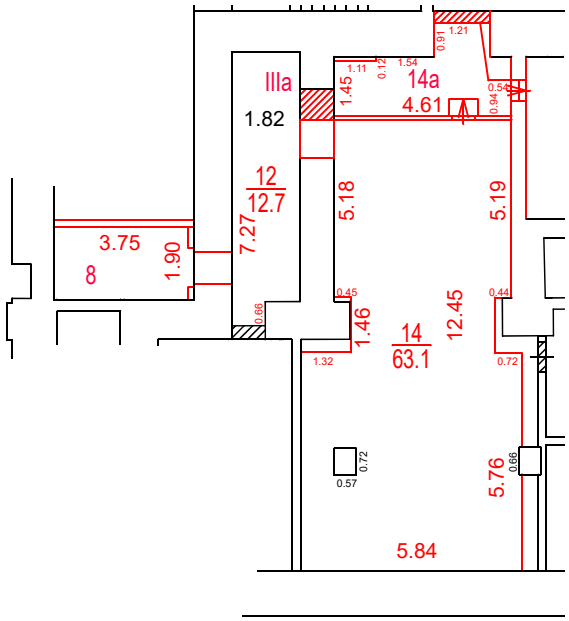

Разрешение на произведенное переоборудование не предъявлено
В кварт. пом. № IIIa

ГБУ МосгорБТИ

" 05 " 06 2024 г.
Исполнитель Кирьянов А.А.
Проверил Кузнецова Е.В.

Поэтажный план составлен по состоянию на

" 05 " 06 2024 г.

" 28 " 06 2024 г.

Масштаб 1:200

ДОКУМЕНТ ПОДПИСАН ЭЛЕКТРОННОЙ ПОДПИСЬЮ

Сертификат: 00E1202DDD1E5D0CBEC04C442F6E4FAAA6
Владелец: Гавиловская Нина Дмитриевна
Сотрудник: Гавиловская Нина Дмитриевна
Действителен: с 27.06.2023 15:10:00 по 19.09.2024 15:10:00